



11

ПРАВИТЕЛЬСТВО МОСКВЫ
ДЕПАРТАМЕНТ ГОРОДСКОГО ИМУЩЕСТВА ГОРОДА МОСКВЫ
РАСПОРЯЖЕНИЕ

11 декабря 2017 г.

№ 41922


О внесении изменений в распоряжение Департамента городского имущества города Москвы от 17 ноября 2017 г. № 38838

В соответствии с Законом города Москвы от 08 июля 2009 г. № 25 «О правовых актах города Москвы» и постановлением Правительства Москвы от 20 февраля 2013 г. № 99-ПП «Об утверждении Положения о Департаменте городского имущества города Москвы»:

1. Внести изменения в распоряжение Департамента городского имущества города Москвы от 17 ноября 2017 г. № 38838 «Об изъятии объектов недвижимого имущества для целей развития улично-дорожной сети для транспортного обслуживания территории развития открытого акционерного общества «Завод им. И.А. Лихачева». Улично-дорожная сеть по территории перспективной застройки и строительства участка улично-дорожной сети для ТПУ «ЗИЛ» (Южный административный округ города Москвы)», изложив приложение № 9 к Перечню согласно приложению к настоящему распоряжению.

2. Контроль за выполнением настоящего распоряжения оставляю за собой.

Заместитель руководителя

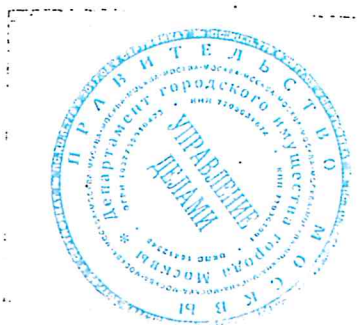

Н.В. Прусакова

Приложение
к распоряжению Департамента
городского имущества города Москвы

от 11 ДЕК 2017 № 419dd


Приложение № 9
к Перечню распоряжения Департамента
городского имущества города Москвы

от 17 ноября 2017 г. № 38838

Схема расположения земельного участка на кадастровом плане территории

Кадастровый квартал № 77:05:0002004

Учетный номер ДГИ ЗУ: 05/01/02973

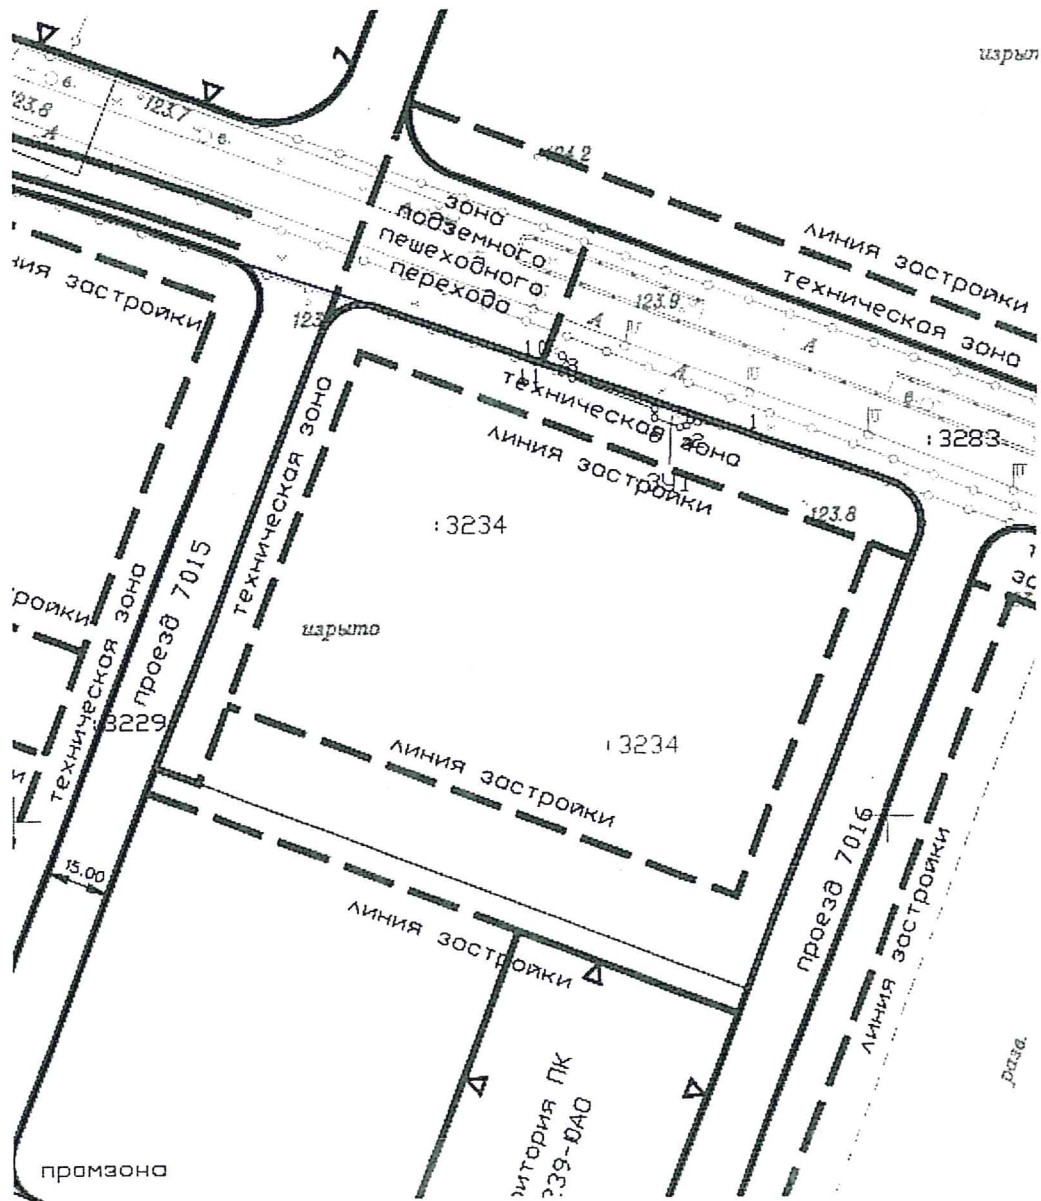

Проектная площадь изымаемого земельного участка ЗУ = 75 кв. м

Масштаб 1: 1500