


Схема расположения земельного участка

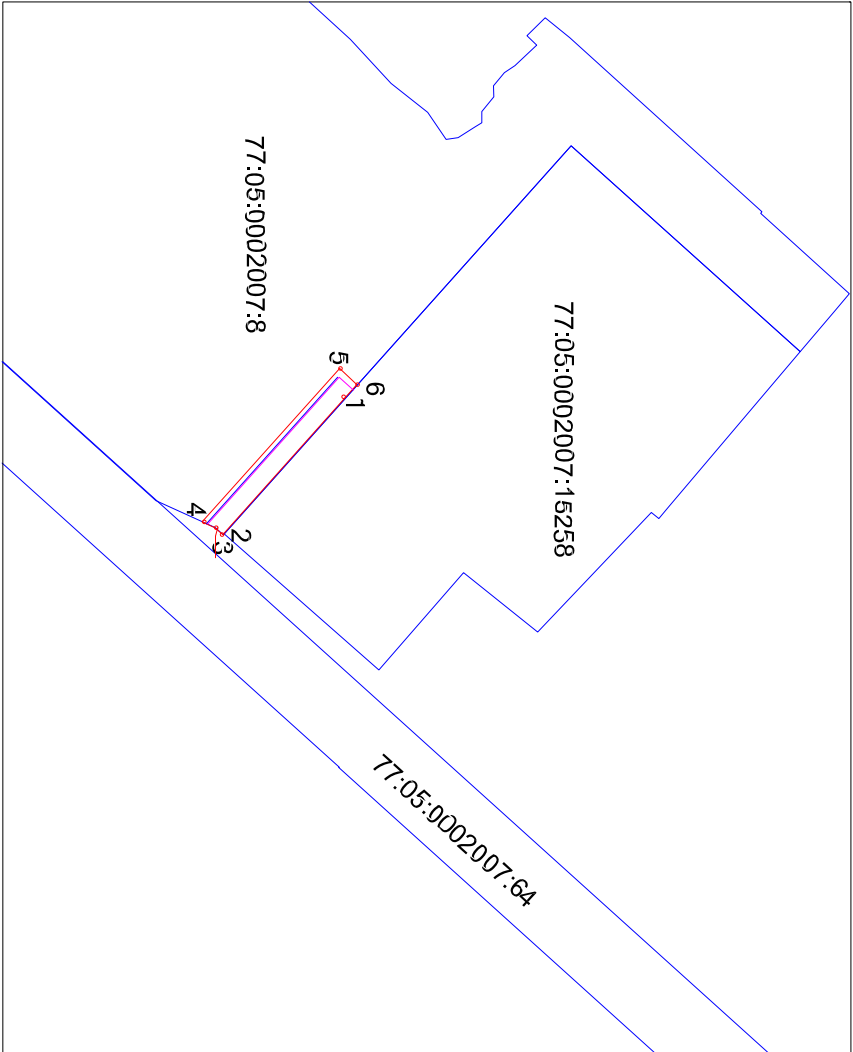

масштаб 1:200

Испрашиваемые земли и земельные участки		
Наименование заявителя	АНО "РСИ"	
Обозначение (номер) характерной точки	Перечень координат точек в системе координат, используемой для ведения Единого государственного реестра недвижимости	
№ точки	X	Y
1	2720.74	10017.47
2	2688.16	10053.92
3	2686.03	10052.10
4	2682.66	10050.57
5	2719.09	10009.98
6	2723.62	10014.26

Условные обозначения

- границы испрашиваемого земельного участка
- границы земельных участков, внесенных в ЕГРН
- кадастровый номер земельного участка
- проектируемый водопровод