


Схема расположения границ публичного сервитута

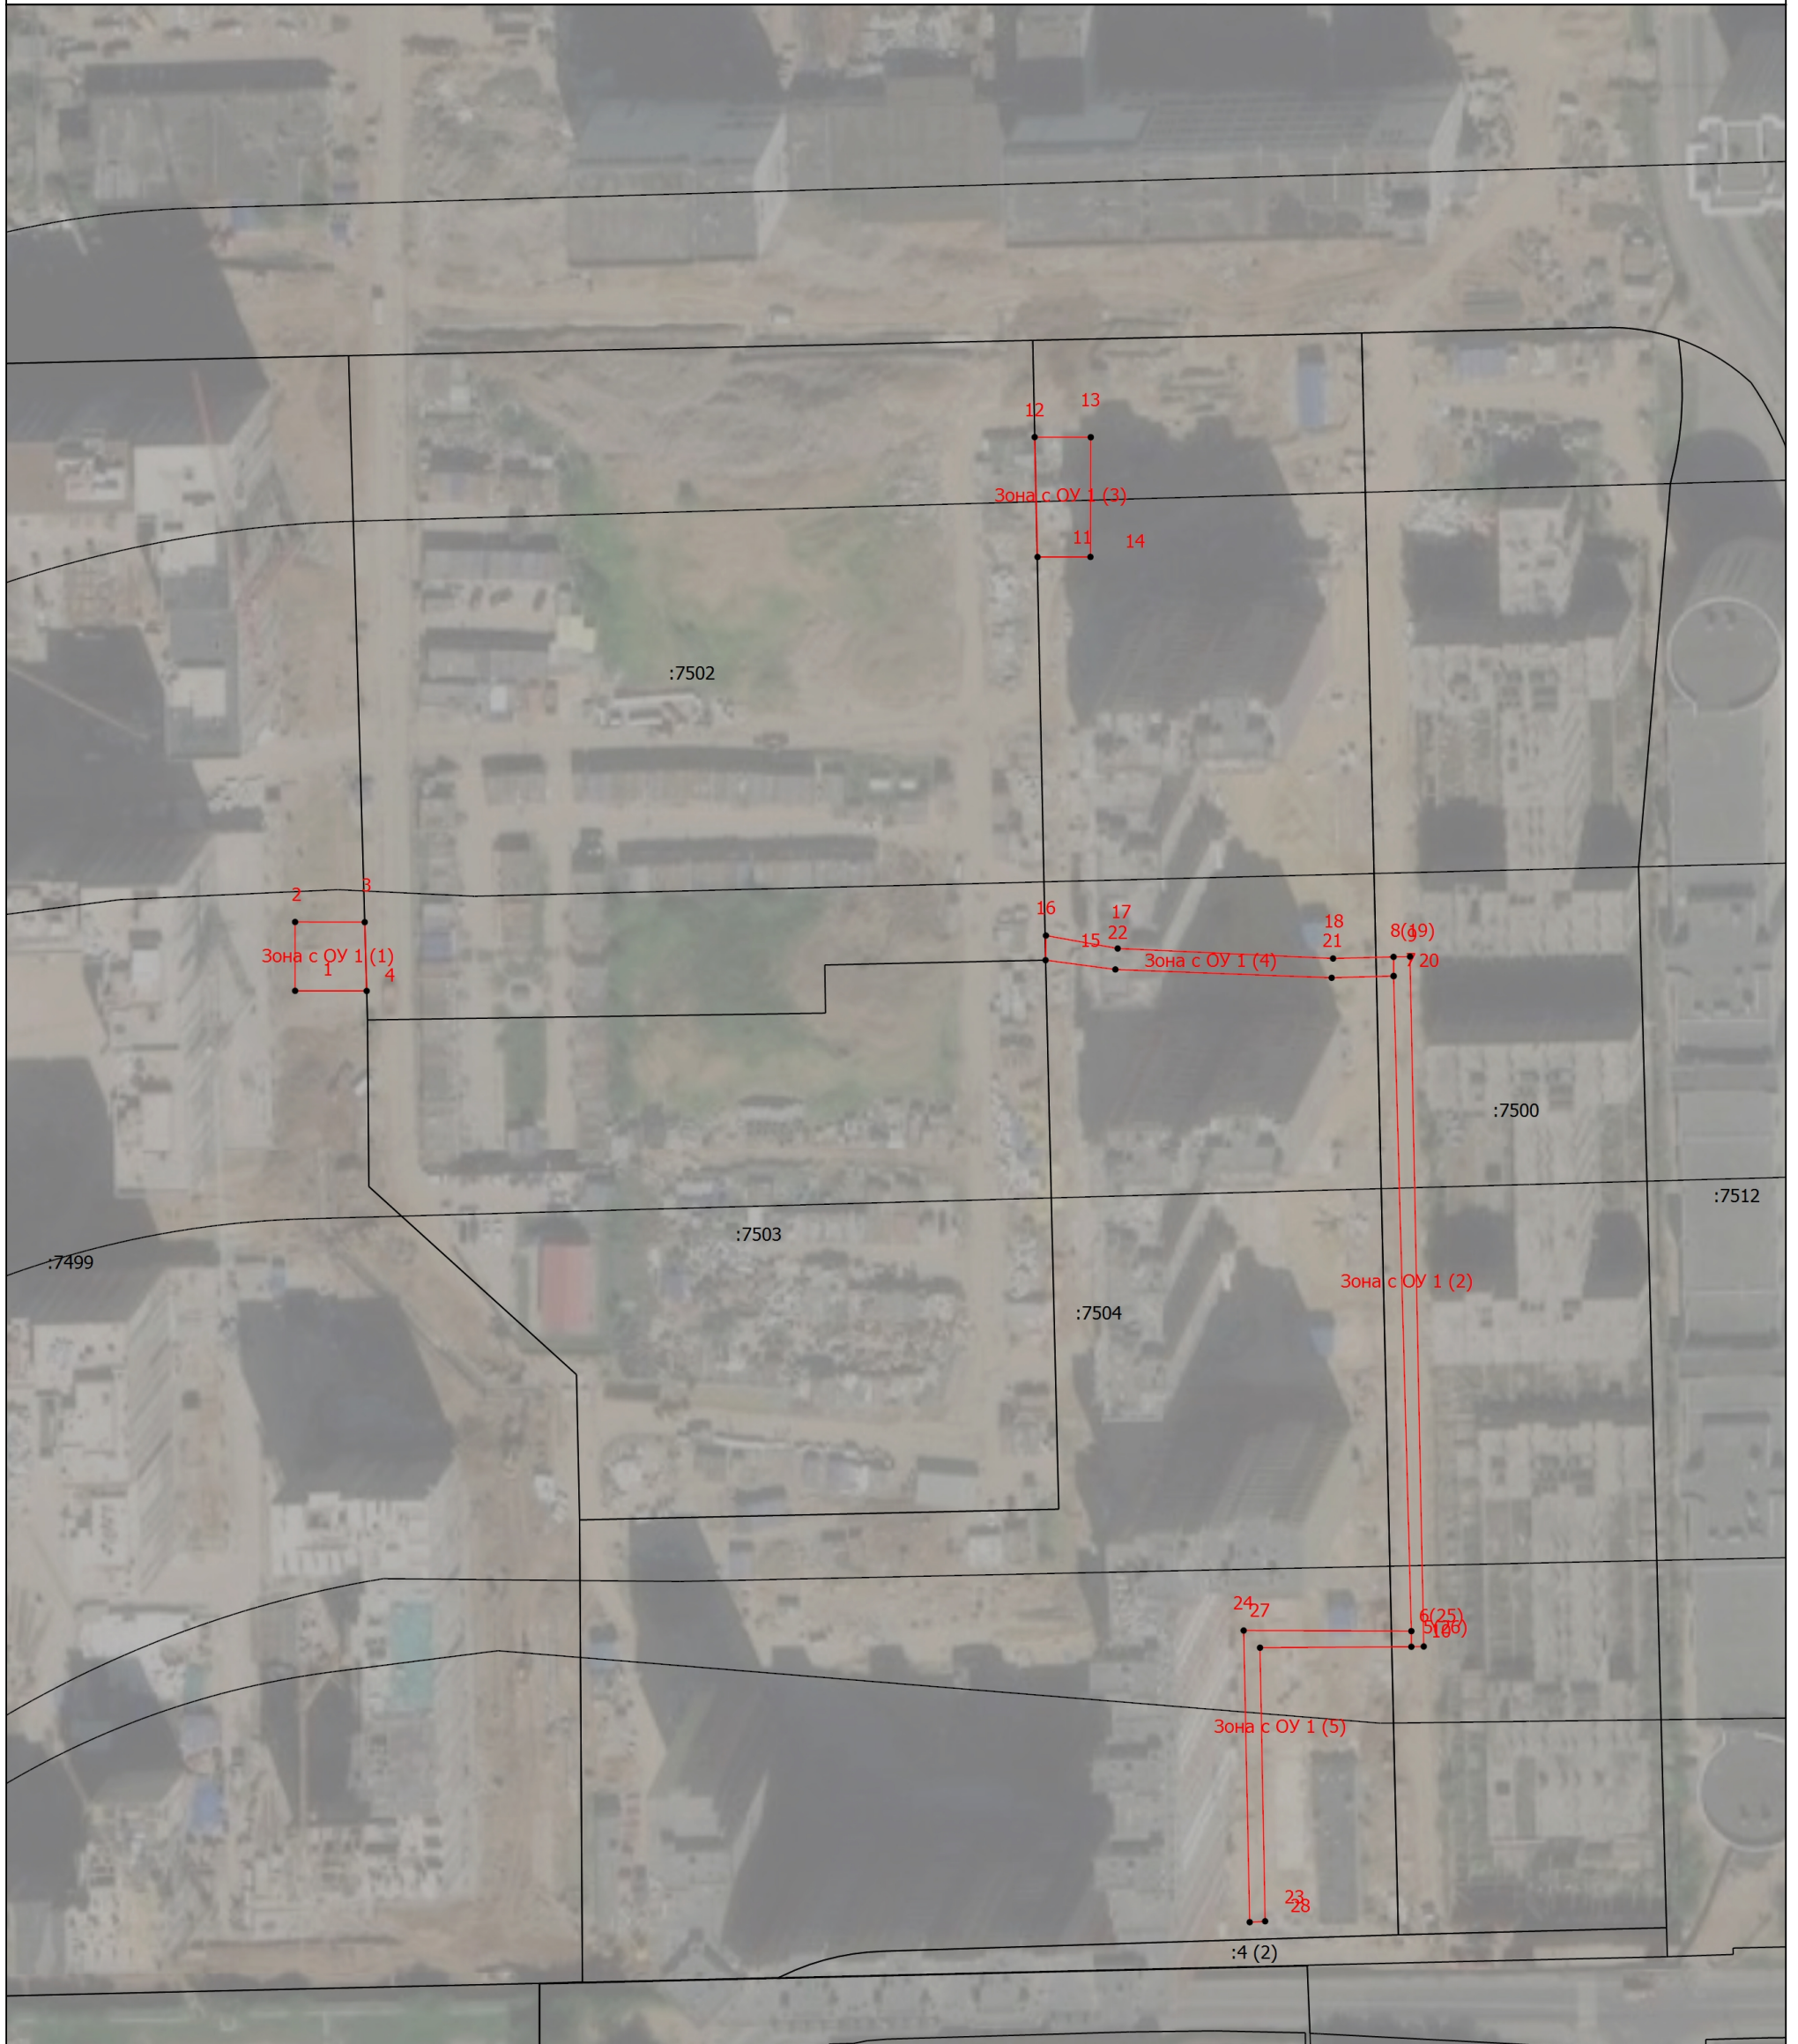

Масштаб 1:1400

Условные обозначения

- словные обозначения
- Часть границы, местоположение которой определено при выполнении кадастровых работ
 - — Характерная точка границы, сведения о которой позволяют однозначно определить ее положение на местности
- Зона с ОУ 1 (1)** — Зона с особыми условиями использования территории Зона с ОУ 1
- 1** — Обозначение новой характерной точки
- :7499** — Кадастровый номер земельного участка
- Часть границы, сведения ЕГРН о которой позволяют однозначно определить ее положение на местности
- Граница зоны с особыми условиями

Подпись _____

Дата " " Г.

Место для оттиска печати (при наличии) лица, составившего описание местоположения границ объекта