



П Р А В И Т Е Л Ъ С Т В О М О С К В Ы
ПРЕФЕКТУРА ЮЖНОГО
АДМИНИСТРАТИВНОГО ОКРУГА ГОРОДА МОСКВЫ

Р А С П О Р Я Ж Е Н И Е

28 августа 2013

№ 01-41-577

Об утверждении адреса
высотного жилого комплекса с
подземной автостоянкой по
Михневской улице, 8

В соответствии с распоряжением Мэра Москвы от 03 февраля 1998 г. № 98-РМ «О едином порядке присвоения и регистрации адресов объектов недвижимости в городе Москве», заключением для присвоения адреса объекту недвижимости ГУП ГлавАПУ от 03 октября 2012 г. № 350-02-203/2 и разрешением на ввод объекта в эксплуатацию Мосгосстройнадзора от 01 февраля 2013 г. № RU77111000-004752:

1. Утвердить адрес высотного жилого комплекса с подземной автостоянкой: Михневская улица, 8.

Местоположение объекта – в соответствии с ситуационным планом Территориальной проектно-планировочной мастерской Южного административного округа (приложение).

2. И.о.главы управы района Бирюлево Восточное Козельской В.Д. обязать владельца обеспечить объект световым указателем номера дома в течение двух недель со дня выхода настоящего распоряжения.

3. Контроль за выполнением настоящего распоряжения возложить на исполняющего обязанности первого заместителя префекта **Леонова А.А.** и начальника Административно-технической инспекции по ЮАО **Мальцева И.Г.**


Исполняющий обязанности
префекта

 Г.В.Смолевский

СИТУАЦИОННЫЙ ПЛАН М 1:2000
 для присвоения адреса объекту недвижимости
 Наименование объекта: Высотный жилой дом с подземной автостоянкой
 Адресный ориентир объекта: мкр. Загорье

Приложение к распоряжению
 префектуры АО
 от 28.04.2013
 № 01-44-577
 № створы: 6-10-11
 ЦИО ГлавАПУ №119277

Округ: ЮАО Район: Бирюлево Восточное
 Заявитель: ЗАО "Мосфундаментстрой-6"

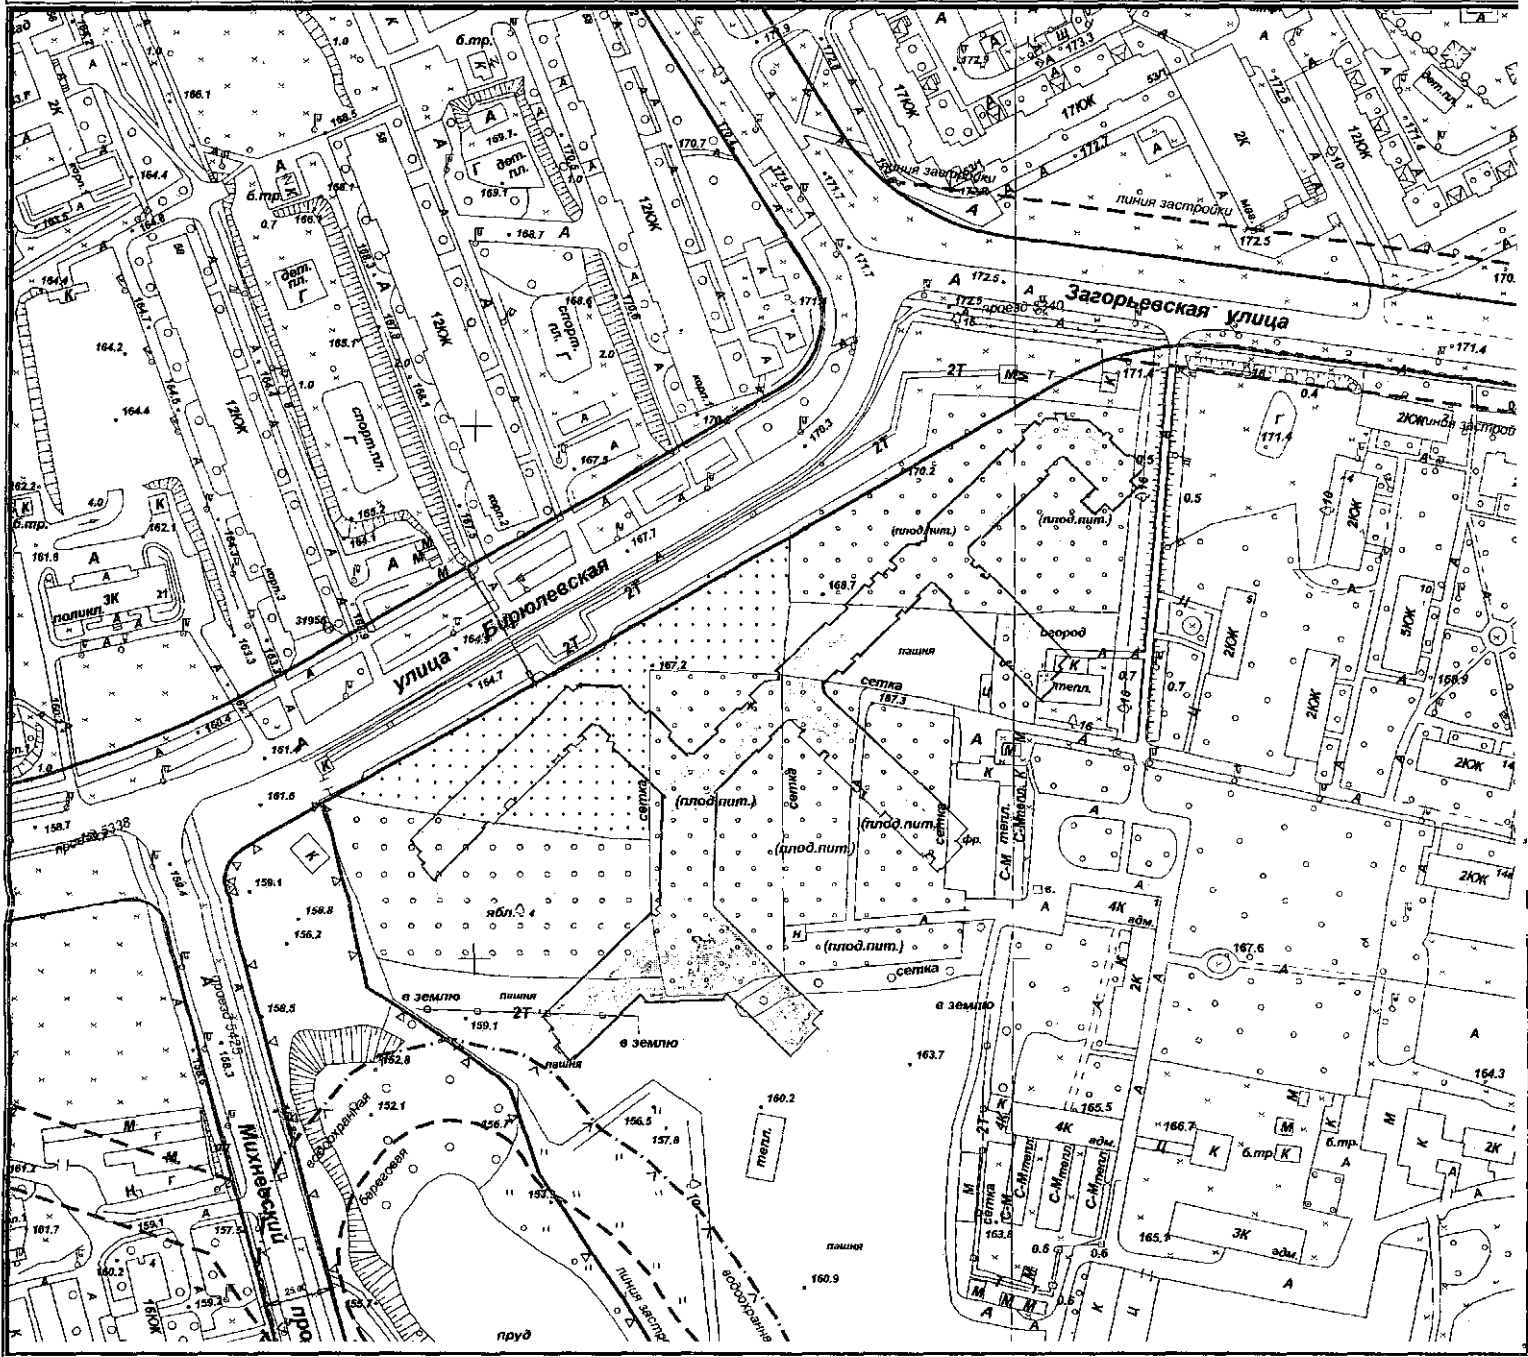

Условные обозначения:

	- рассматриваемый объект;
	- литеры обозначения объекта;
	- объекты, не учтенные в ИАИС ОГД.

Ситуационный план является приложением
 и неотъемлемой частью материалов ГУП "ГлавАПУ"
 от 03.10.2012 г. № 350-02-203/2

- Особые условия:**
- Адрес объекта подлежит утверждению распоряжением префекта АО; Ситуационный план изготовлен на основании материалов ИАИС ОГД (Интегрированной автоматизированной информационной системы обеспечения градостроительной деятельности) города Москвы;
 - Ситуационный план не дает права на проведение строительных работ, использование территории и ведения на ней хозяйственной деятельности;
 - Нанесение неучтенных в ИАИС ОГД объектов осуществляется по данным визуального наблюдения в случаях проведения обследования участка. Изготовление обновленной картографической основы осуществляется в установленном порядке.

Предлагаемый адрес объекта:
 (заполняется из п.5 "Заключения о присвоении адреса")
ул. Михневская, 8

Начальник ГППМ ЮАО
 (структурного подразделения)
В.Е. Кичневский
 (Ф.И.О.)
 2012 г. М.П.
