


ОПИСАНИЕ МЕСТОПОЛОЖЕНИЯ ГРАНИЦ ПУБЛИЧНОГО СЕРВИТУТА

Обзорная схема

Линия электропередач 110 кВ «Борисово-Ленинская 2»

(наименование объекта)

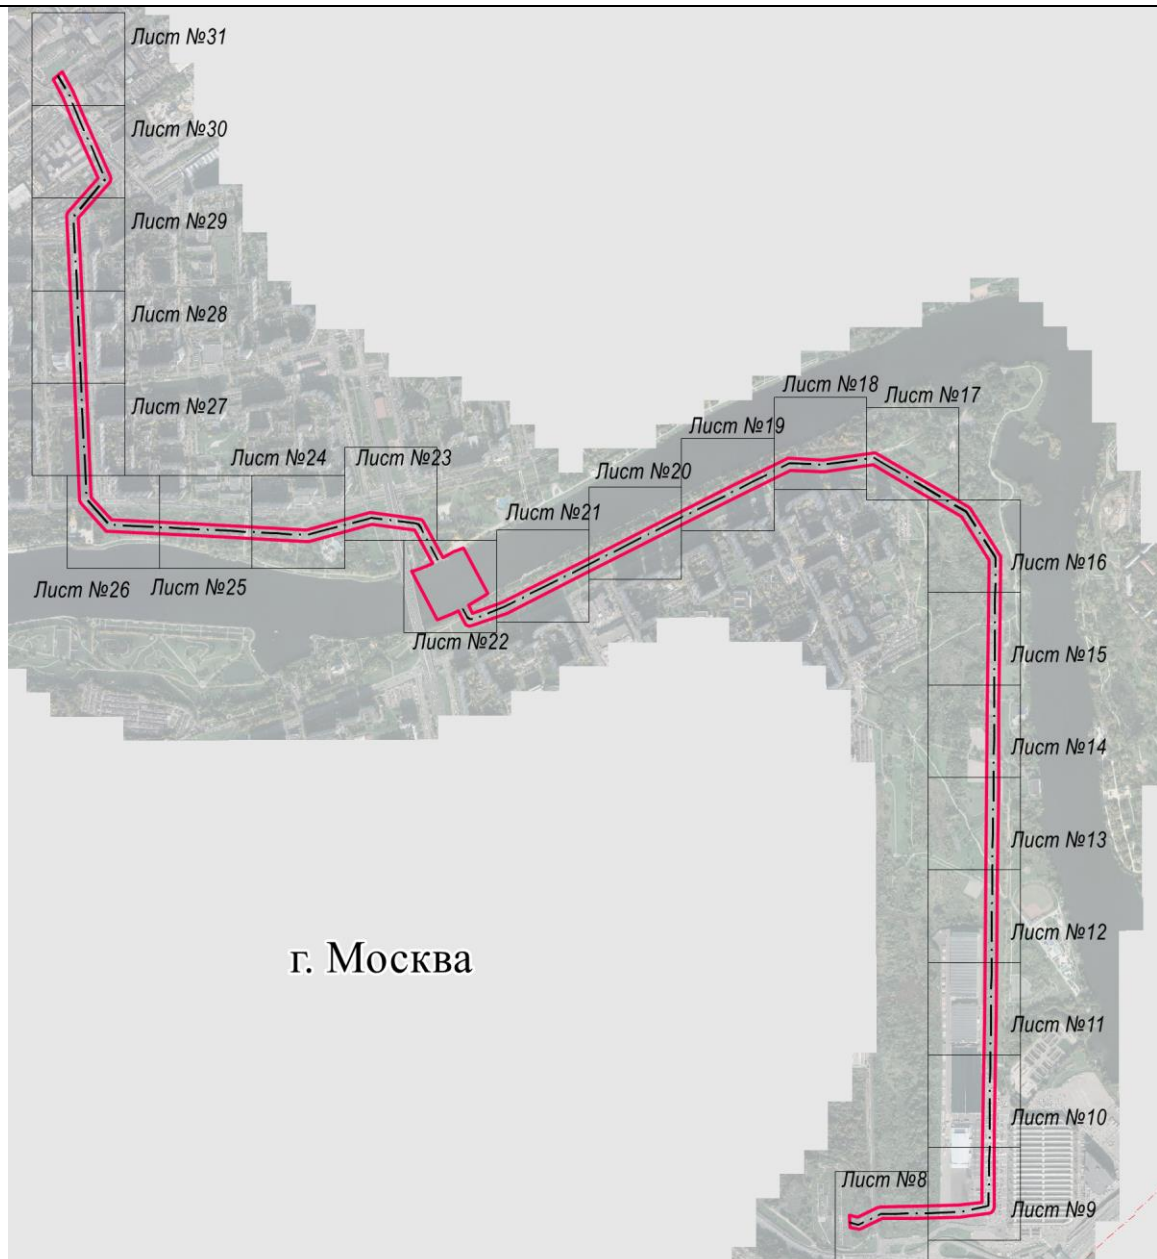

Масштаб 1 : 27000

Условные обозначения:

• 1	- характерная точка границы публичного сервитута объекта электросетевого хозяйства
	- граница публичного сервитута объекта электросетевого хозяйства
:140	- кадастровый номер земельного участка
	- граница земельного участка
58:14:0020201	- номер кадастрового квартала
	- граница кадастрового квартала
	- граница муниципального образования
	- местоположение инженерного сооружения, в целях размещения которого устанавливается публичный сервитут

Подпись _____

Борщёва Ольга Ивановна/

Дата «10» апреля 2023 г.

Место для отиска печати

