


ПРАВИТЕЛЬСТВО МОСКВЫ
КОМИТЕТ ПО АРХИТЕКТУРЕ И ГРАДОСТРОИТЕЛЬСТВУ ГОРОДА МОСКВЫ
ГОСУДАРСТВЕННОЕ БЮДЖЕТНОЕ УЧРЕЖДЕНИЕ ГОРОДА МОСКВЫ
ГЛАВНОЕ АРХИТЕКТУРНО-ПЛАНИРОВОЧНОЕ
УПРАВЛЕНИЕ МОСКОМАРХИТЕКТУРЫ

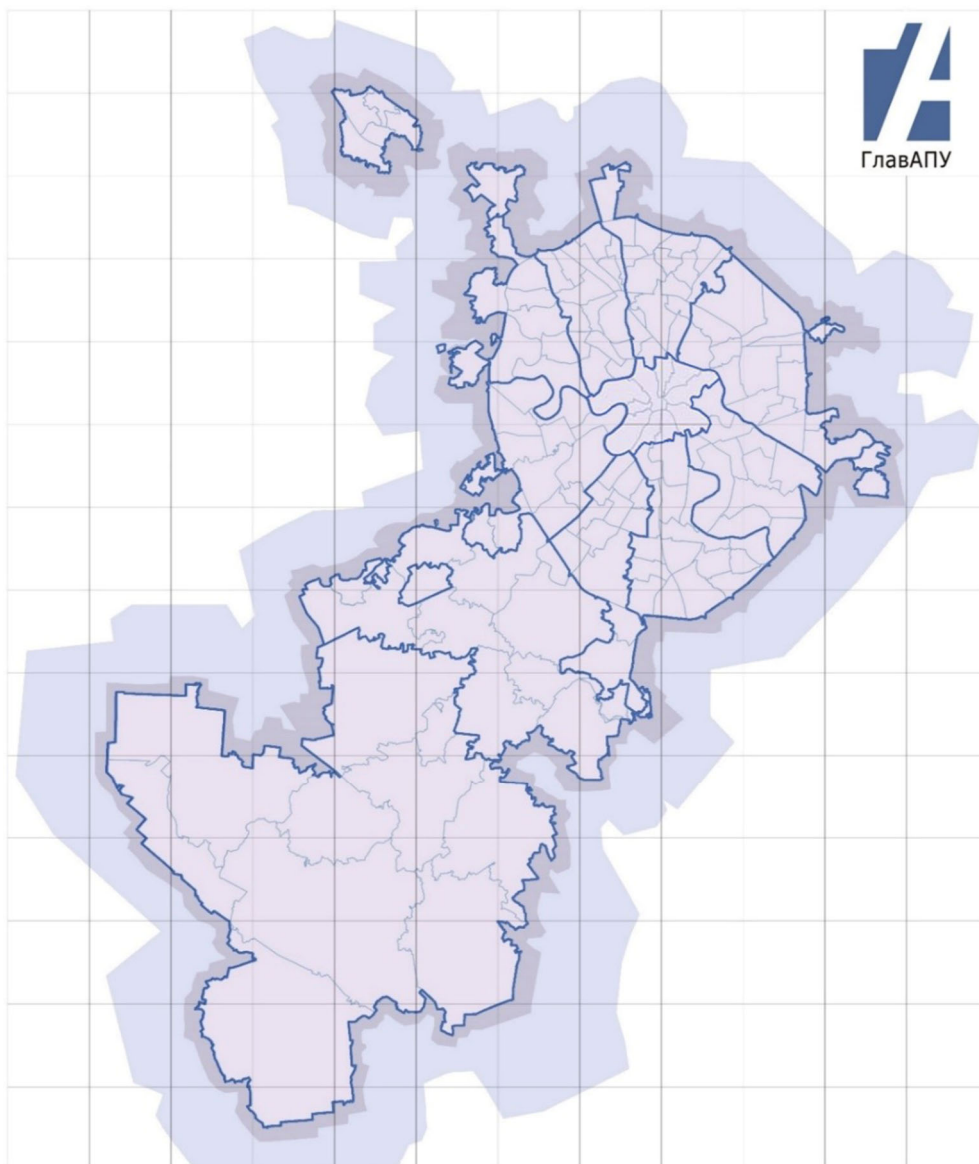

Заказчик: Москомархитектура

**«Подготовка проектных и иных обосновывающих материалов для
обеспечения размещения нестационарных и иных объектов
благоустройства на территории города Москвы,
за исключением объектов цветочного оформления»**

**Проект размещения сезонного (летнего) кафе при стационарном
предприятии общественного питания по адресу:
район Даниловский, ул. Автозаводская, д. 23Б, корп. 2, ЮАО**

МОСКВА 2023 г.

**ПРАВИТЕЛЬСТВО МОСКВЫ
КОМИТЕТ ПО АРХИТЕКТУРЕ И ГРАДОСТРОИТЕЛЬСТВУ
ГОРОДА МОСКВЫ**

**ГОСУДАРСТВЕННОЕ БЮДЖЕТНОЕ УЧРЕЖДЕНИЕ ГОРОДА МОСКВЫ
ГЛАВНОЕ АРХИТЕКТУРНО-ПЛАНИРОВОЧНОЕ
УПРАВЛЕНИЕ МОСКОМАРХИТЕКТУРЫ**

Заказчик: Москомархитектура

**«Подготовка проектных и иных обосновывающих материалов для
обеспечения размещения нестационарных и иных объектов
благоустройства на территории города Москвы,
за исключением объектов цветочного оформления»**

**Проект размещения сезонного (летнего) кафе при стационарном
предприятии общественного питания по адресу:
район Даниловский, ул. Автозаводская, д. 23Б, корп. 2, ЮАО**

Заместитель директора

Е.Ю. Корниенко

Начальник ПМ РНиНО

О.В. Пасенко

Заместитель начальника ПМ РНиНО

М.С. Бартенев

Главный инженер проекта

А.В. Бахтиярова



МОСКВА 2023 г.

СОДЕРЖАНИЕ

№ п/п	Наименование	Стр.
1.	Пояснительная записка:	4
	- Общие сведения по участку размещения объекта;	
	- Характеристика участка размещения;	
	- Техничко-экономические показатели	5
	- Координаты места размещения	6
	- Раздел об обеспечении сохранности объекта культурного наследия	
2.	Графические материалы:	7
	- Схема размещения объекта на территории административного округа, б/м;	8
	- Фрагмент схемы размещения объектов на территории района, М 1:5000;	9
	- Ситуационный план участка в М 1:2000, с границами участка размещения;	10
	- Актуальная фотофиксация участка размещения объекта;	11-12
	- Генеральный план участка М 1:500, выполненный на геоподоснове с обозначением границ участка размещения объекта, свободной ширины тротуара и расстояния до проезжей части.	13

ПОЯСНИТЕЛЬНАЯ ЗАПИСКА

1. ОБЩИЕ СВЕДЕНИЯ ПО УЧАСТКУ РАЗМЕЩЕНИЯ ОБЪЕКТА:

- 1.1. Административный округ:** Южный
- 1.2. Район:** Даниловский
- 1.3. Адрес:** ул. Автозаводская, д. 23Б, корп. 2
- 1.4. Вид объекта:** Сезонное (летнее) кафе при стационарном предприятии общественного питания – бар «Пили&Гризли»
- 1.5. Специализация объекта:** общественное питание
- 1.6. Наименование организации/ИП:** ИП ШАФИНСКИЙ ЮРИЙ НИКОЛАЕВИЧ
- 1.7. Период размещения объекта:** с 1 апреля по 1 ноября (монтаж не ранее 15 марта, демонтаж не позднее 15 ноября).

2. ХАРАКТЕРИСТИКА УЧАСТКА РАЗМЕЩЕНИЯ:

- 2.1. Расположение участка в системе города (территориальная приближённость к общегородским центрам, крупным магистралям, ст. метро, ж.д., аэропортам и т.д.):** участок расположен в центральной части района Даниловский, вблизи улицы Братьев Рябушинских, к юго-западу от станции метро «ЗИЛ» Московского центрального кольца. Улица Братьев Рябушинских относится к категории улиц и дорог местного значения.
- 2.2. Описание границ и фактическое состояние рассматриваемого участка:** участок для размещения сезонного (летнего) кафе представляет собой замощенную тротуарной плиткой территорию вдоль фасада здания стационарного предприятия. Участок ограничен: с северо-западной стороны – помещениями стационарного предприятия/входной группой, с прочих сторон – пешеходной зоной.
- 2.3. Наличие строений, технических сооружений и др.:** участок свободен от строений и технических сооружений.
- 2.4. Наличие зеленых насаждений (в том числе):**
 - **деревьев:** нет;
 - **кустарников:** нет;
 - **площадь газонов:** нет.
- 2.5. Сведения об имеющихся градостроительных ограничениях и режимных зонах (красные линии, технические зоны, охранные зоны):** участок располагается в границах земельного участка, непосредственно связанного с объектом культурного наследия и их территорией.
- 2.6. Иные сведения:** размещение и обустройство сезонного (летнего) кафе осуществляется в соответствии с требованиями постановления Правительства Москвы от 06.03.2015 № 102-ПП «О размещении сезонных (летних) кафе при стационарных предприятиях общественного питания».

При обустройстве сезонного (летнего) кафе необходимо обеспечить беспрепятственный проход в здание.

3. ТЕХНИКО-ЭКОНОМИЧЕСКИЕ ПОКАЗАТЕЛИ:

- 3.1. Площадь участка под размещение нестационарного объекта: 0,00084 га;**
- 3.2. Площадь объекта: 8,4 кв. м;**
- 3.3. Площадь стационарного предприятия: 27,1 кв. м.**

4. КООРДИНАТЫ МЕСТА РАЗМЕЩЕНИЯ:

Координаты места размещения (долгота и широта) в подсистеме обеспечения доступа к геопространственным данным (ПС ОДГД).

Система координат МСК-77.

Адрес	Долгота	Широта
ул. Автозаводская, д. 23Б, корп. 2	9518.39	3656.87

5. РАЗДЕЛ ОБ ОБЕСПЕЧЕНИИ СОХРАННОСТИ ОБЪЕКТА КУЛЬТУРНОГО НАСЛЕДИЯ

5.1. Общая характеристика участка: рассматриваемый участок расположен по адресу: ул. Автозаводская, д. 23Б, корп. 2 в границах:

- земельного участка, непосредственно связанного с объектами культурного наследия и их территориями:
 - объект культурного наследия регионального значения – «Московская Окружная железная дорога, 1903–1908 гг., архитектор А.Н.Померанцев, инженеры Л.Д.Проскуряков, С.Д.Карейша, П.Я.Каменцев, П.И.Рашевский. Станция «Кожухово», 1903–1908 гг., архитектор А.Н.Померанцев, инженеры Л.Д.Проскуряков, П.Я.Каменцев.» и его территория (Приказ Департамента культурного наследия города Москвы от 27 сентября 2016 г. № 728).

5.2. Планируемые работы: проектом предусмотрено размещение сезонного (летнего) кафе на замощенной тротуарной плиткой территории, расположенной вдоль фасада здания, в соответствии с типовым архитектурно-художественным решением.

5.3. Обеспечение сохранности объекта культурного наследия: размещение сезонного (летнего) кафе предусмотрено в рамках ведения хозяйственной деятельности, не противоречащей требованиям обеспечения сохранности объекта культурного наследия и позволяющей обеспечить функционирование объекта культурного наследия в современных условиях.



5.4. Оценка воздействия проводимых работ на объект культурного наследия: размещение сезонного (летнего) кафе не требует осуществления дополнительных мер по сохранности объекта культурного наследия.

Негативного влияния на объект культурного наследия установка сезонного (летнего) кафе не оказывает.

ГРАФИЧЕСКИЕ МАТЕРИАЛЫ



ФРАГМЕНТ СХЕМЫ РАЗМЕЩЕНИЯ ОБЪЕКТОВ НА ТЕРРИТОРИИ РАЙОНА ДАНИЛОВСКИЙ ЮЖНОГО АДМИНИСТРАТИВНОГО ОКРУГА М 1:5000

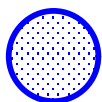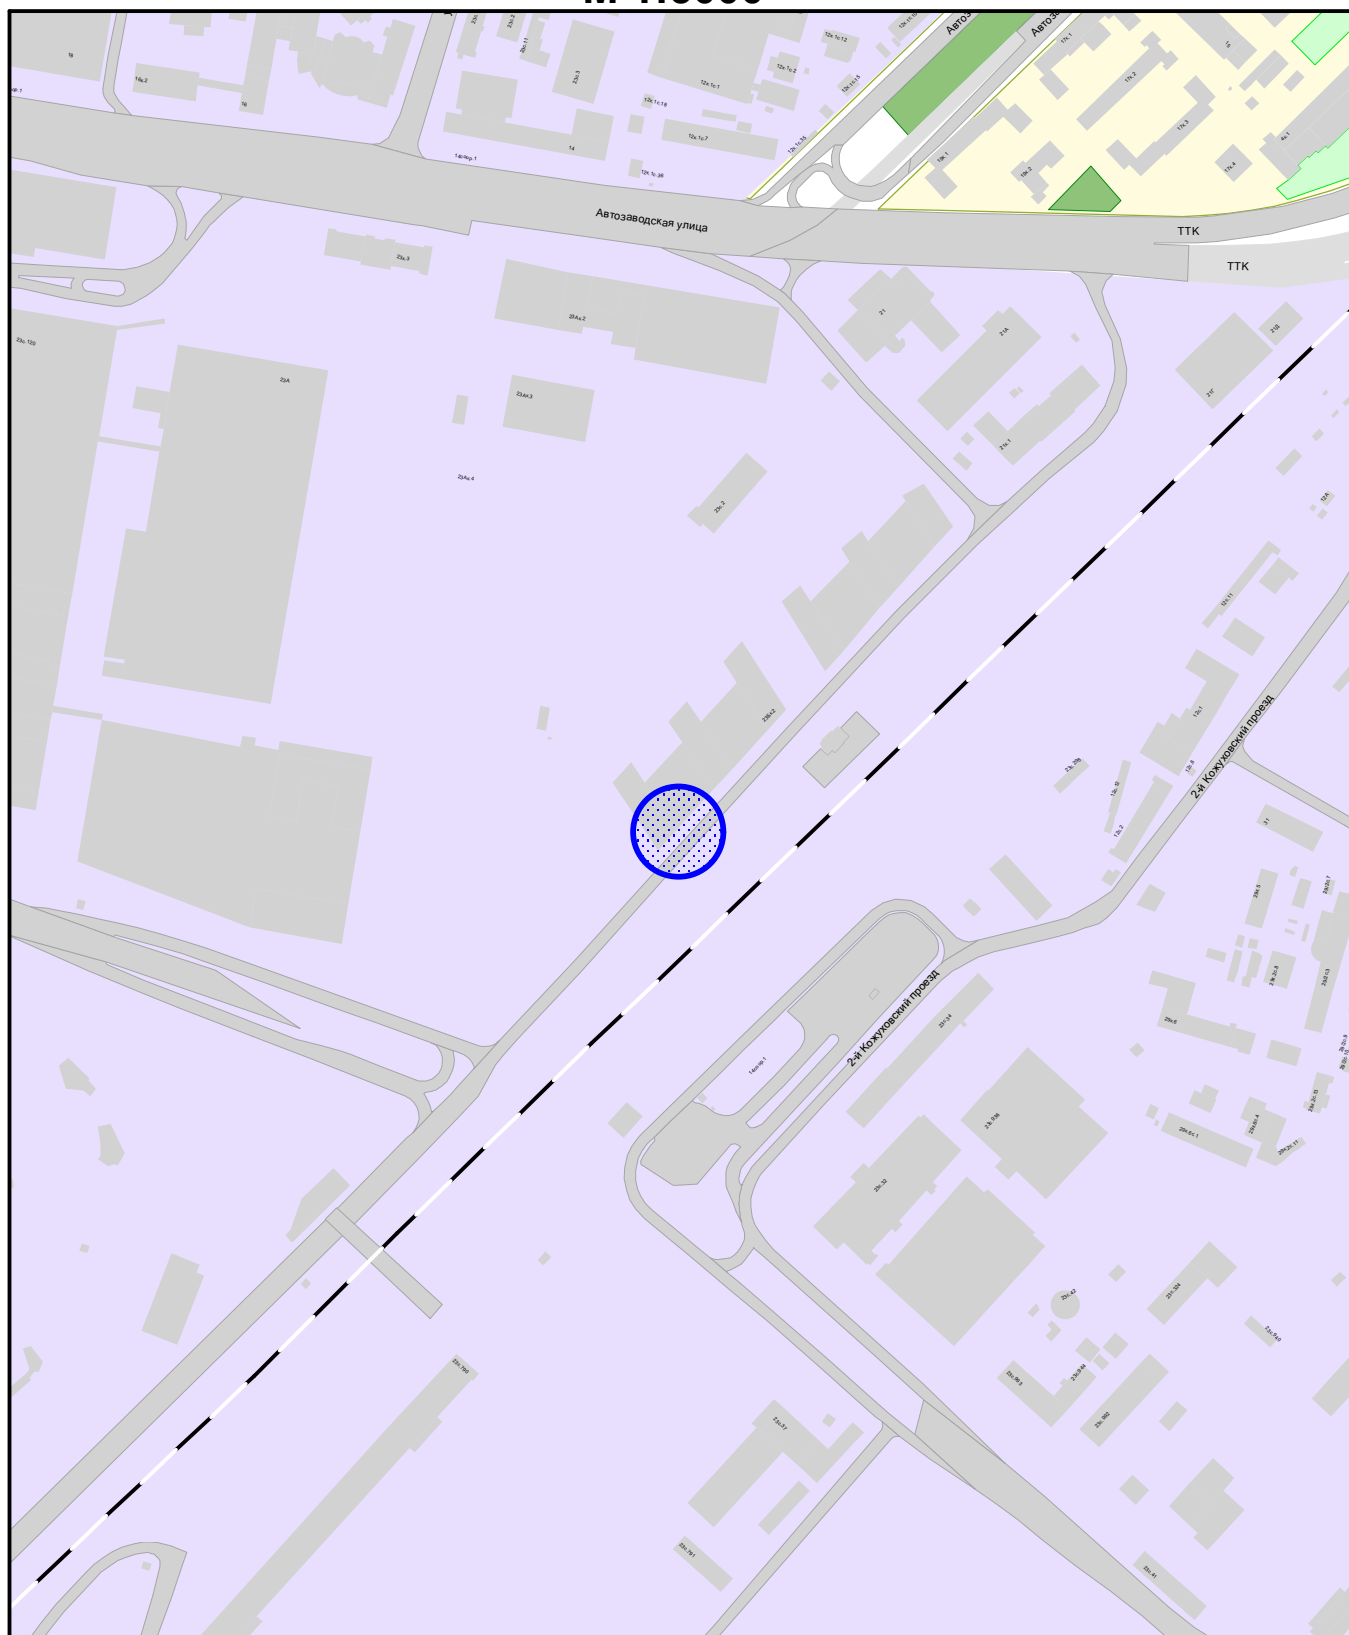

Сезонное (летнее) кафе при стационарном предприятии

СИТУАЦИОННЫЙ ПЛАН М 1:2000

Наименование объекта: Сезонное (летнее) кафе при стационарном предприятии общественного питания

Адрес: ул. Автозаводская, д. 23Б, корп. 2

Округ: ЮАО


Район: Даниловский

Заказчик: Москомархитектура

№ створы: А0410

Вид работ: размещение объекта

МРТИМивГА ГлавАПУ № 202303386

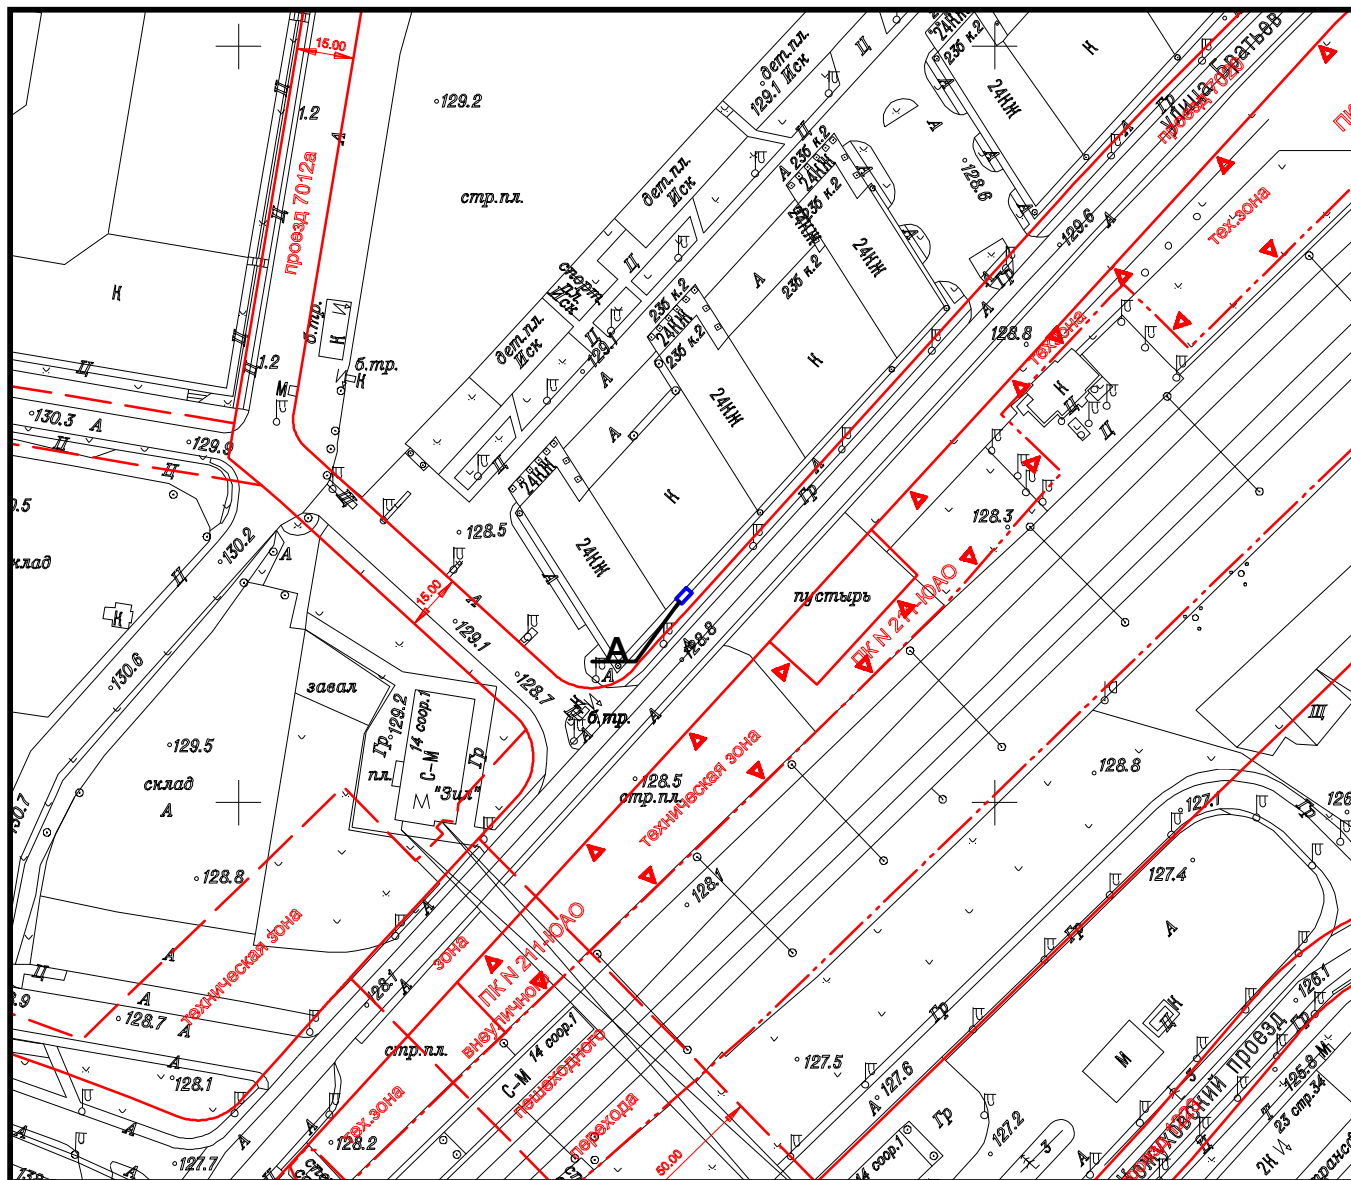

Площадь участка: 0,00084 га, в литерях "А"

Подпись уполномоченного лица ГБУ "ГлавАПУ"

Начальник ПМ РНиНО

(должность)



Пасенко О.В.

(Фамилия И.О.)

26 июля 2023 г.

М.П.



ГОСУДАРСТВЕННОЕ БЮДЖЕТНОЕ УЧРЕЖДЕНИЕ ГОРОДА МОСКВЫ
ГЛАВНОЕ АРХИТЕКТУРНО-ПЛАНИРОВОЧНОЕ
УПРАВЛЕНИЕ МОСКОМАРХИТЕКТУРЫ

№000005009 от 18.07.2023

АКТУАЛЬНАЯ ФОТОФИКСАЦИЯ УЧАСТКА РАЗМЕЩЕНИЯ ОБЪЕКТА



ГОСУДАРСТВЕННОЕ БЮДЖЕТНОЕ УЧРЕЖДЕНИЕ ГОРОДА МОСКВЫ
ГЛАВНОЕ АРХИТЕКТУРНО-ПЛАНИРОВОЧНОЕ
УПРАВЛЕНИЕ МОСКОМАРХИТЕКТУРЫ

Адрес размещения:
р-н Даниловский, ул. Автозаводская, д. 23Б, корп. 2,
ЮАО

АКТУАЛЬНАЯ ФОТОФИКСАЦИЯ УЧАСТКА РАЗМЕЩЕНИЯ ОБЪЕКТА



ГОСУДАРСТВЕННОЕ БЮДЖЕТНОЕ УЧРЕЖДЕНИЕ ГОРОДА МОСКВЫ
ГЛАВНОЕ АРХИТЕКТУРНО-ПЛАНИРОВОЧНОЕ
УПРАВЛЕНИЕ МОСКОМАРХИТЕКТУРЫ

Адрес размещения:
р-н Даниловский, ул. Автозаводская, д. 23Б, корп. 2,
ЮАО

