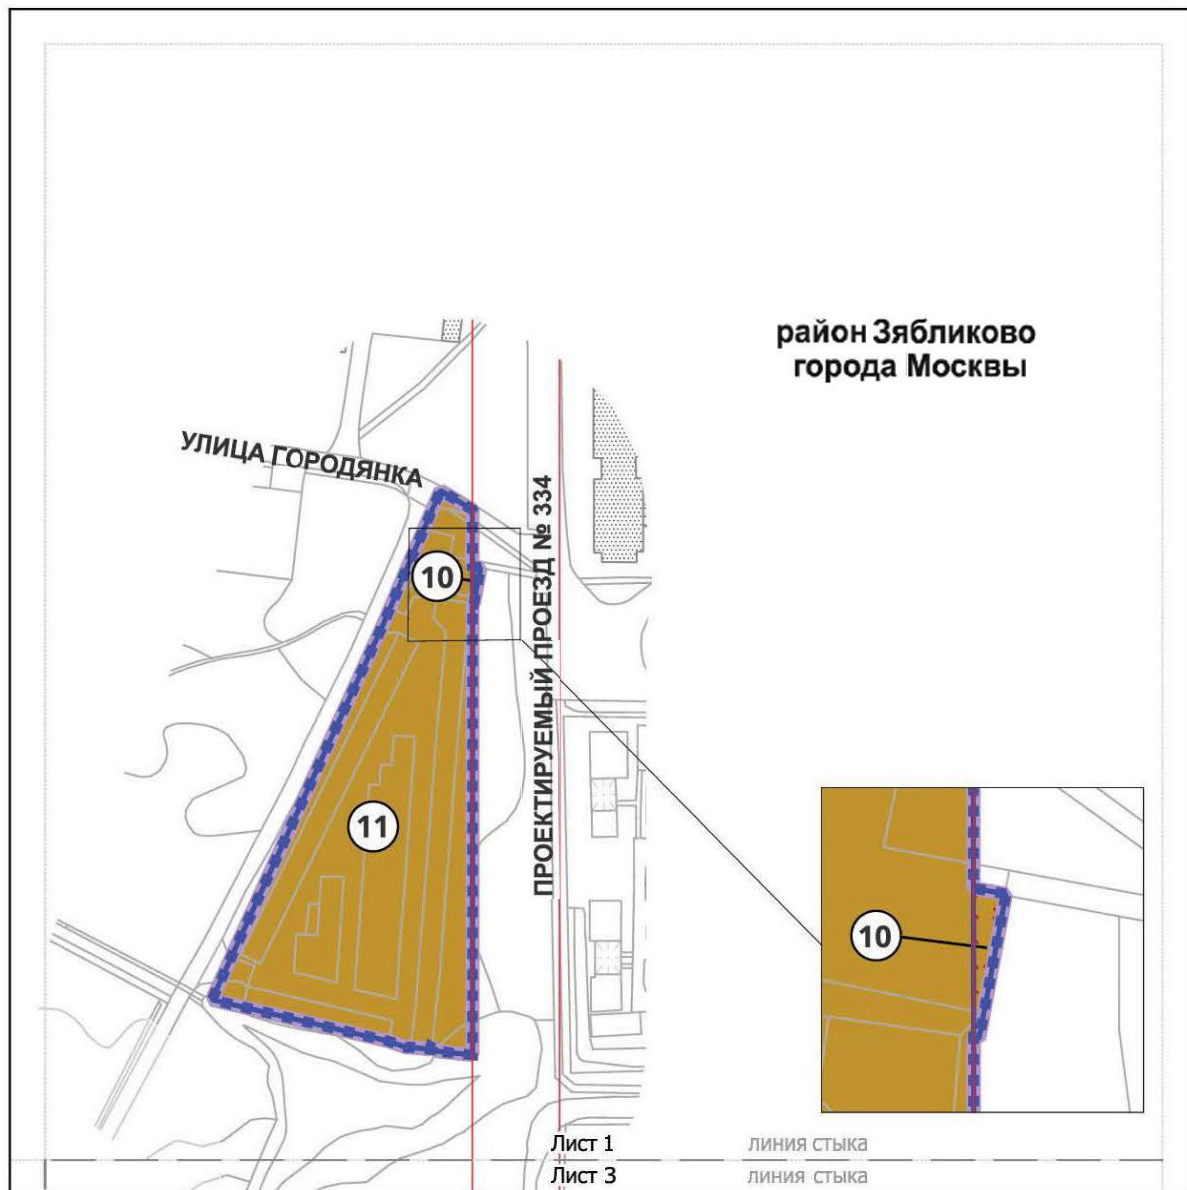


2.3. Чертеж "План межевания территории"

Масштаб 1 : 2000
район Зябликово города Москвы

Лист 1 из 5

УСЛОВНЫЕ ОБОЗНАЧЕНИЯ:ГРАНИЦЫ:

- ■ ■ подготовки проекта планировки территории
- ■ ■ подготовки проекта межевания территории
- ■ ■ земельных участков

ЗАСТРОЙКА:


- ■ ■ существующая

ЛИНИИ ГРАДОСТРОИТЕЛЬНОГО РЕГУЛИРОВАНИЯ:СУЩЕСТВУЮЩИЕ

- красная — красные линии улично-дорожной сети

ТЕРРИТОРИИ ЗЕМЕЛЬНЫХ УЧАСТКОВ И ЧАСТЕЙ ЗЕМЕЛЬНЫХ УЧАСТКОВ:

- ■ ■ общего пользования
- ■ ■ общественные территории
- 10 номер земельного участка

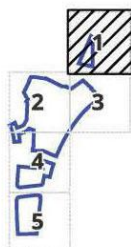

Масштаб 1 : 2000
район Зябликово города Москвы
район Орехово-Борисово Северное
города Москвы

Лист 2 из 5



УСЛОВНЫЕ ОБОЗНАЧЕНИЯ:

ГРАНИЦЫ:

- ■ ■ подготовки проекта планировки территории
- — — подготовки проекта межевания территории
- — — районов города Москвы
- — — земельных участков

ЗАСТРОЙКА:

- ■ ■ существующая

ТЕРРИТОРИИ ЗЕМЕЛЬНЫХ УЧАСТКОВ И ЧАСТЕЙ ЗЕМЕЛЬНЫХ УЧАСТКОВ:

- жилых зданий
- нежилых зданий и сооружений
- общего пользования
- общественные территории
- планируемое изъятие в установленном законом порядке
- 1 номер земельного участка
- * использование подземного пространства

ЛИНИИ ГРАДОСТРОИТЕЛЬНОГО РЕГУЛИРОВАНИЯ:

СУЩЕСТВУЮЩИЕ


- красная — красные линии улично-дорожной сети
- ПК — границы объектов природного комплекса города Москвы
- линия застройки — границы линий застройки

ОТМЕНЯЕМЫЕ

- красная — красные линии улично-дорожной сети
- линия застройки — границы линий застройки

УСТАНОВЛИВАЕМЫЕ

- красная — красные линии улично-дорожной сети

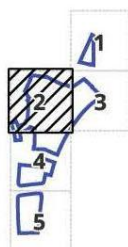



УСЛОВНЫЕ ОБОЗНАЧЕНИЯ:

ГРАНИЦЫ:

- ■ ■ подготовки проекта планировки территории
- ■ ■ подготовки проекта межевания территории
- ■ ■ земельных участков

ЗАСТРОЙКА:

- ☐ существующая

ТЕРРИТОРИИ ЗЕМЕЛЬНЫХ УЧАСТКОВ И
ЧАСТЕЙ ЗЕМЕЛЬНЫХ УЧАСТКОВ:

-  жилых зданий
-  общего пользования
-  общественные территории
-  планируемое изъятие в установленном законом порядке
-  номер земельного участка
-  использование подземного пространства

ЛИНИИ ГРАДОСТРОИТЕЛЬНОГО РЕГУЛИРОВАНИЯ:
СУЩЕСТВУЮЩИЕ


- | | |
|-----------------|-------------------------|
| красная | красные линии |
| линия застройки | улично-дорожной сети |
| | границы линий застройки |

ОТМЕНЯЕМЫЕ


-

УСТАНОВЛИВАЕМЫЕ

- красная красные линии
улично-дорожной сети

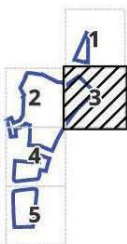

Масштаб 1 : 2000
район Зябликово города Москвы
район Орехово-Борисово Северное
города Москвы
Лист 4 из 5

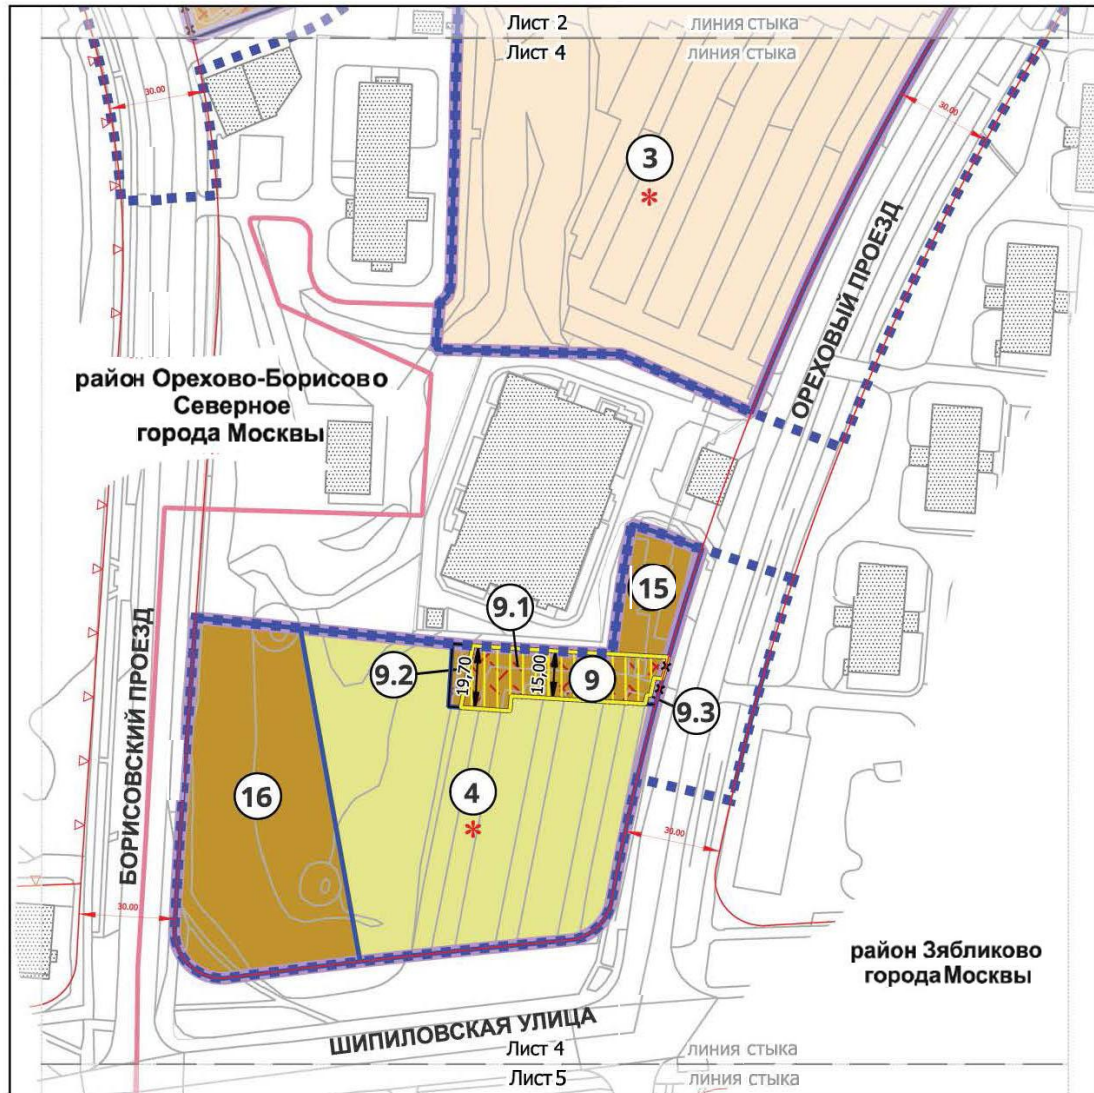

УСЛОВНЫЕ ОБОЗНАЧЕНИЯ:

ГРАНИЦЫ:

- ■ ■ подготовки проекта планировки территории
- — — подготовки проекта межевания территории
- — — районов города Москвы
- — — земельных участков

ЗАСТРОЙКА:

- ■ ■ существующая

ТЕРРИТОРИИ ЗЕМЕЛЬНЫХ УЧАСТКОВ И ЧАСТЕЙ ЗЕМЕЛЬНЫХ УЧАСТКОВ:

- ■ ■ жилых зданий
- ■ ■ нежилых зданий и сооружений
- ■ ■ общего пользования
- ■ ■ общественные территории
- ■ ■ планируемое изъятие в установленном законом порядке
- 3 номер земельного участка
- * использование подземного пространства

ЛИНИИ ГРАДОСТРОИТЕЛЬНОГО РЕГУЛИРОВАНИЯ: СУЩЕСТВУЮЩИЕ

- красная — красные линии улично-дорожной сети
- ПК — границы объектов природного комплекса города Москвы

ОТМЕНЯЕМЫЕ

- красная — красные линии улично-дорожной сети

УСТАНАВЛИВАЕМЫЕ

- красная — красные линии улично-дорожной сети

