


Схема границ сервитута на кадастровом плане территории

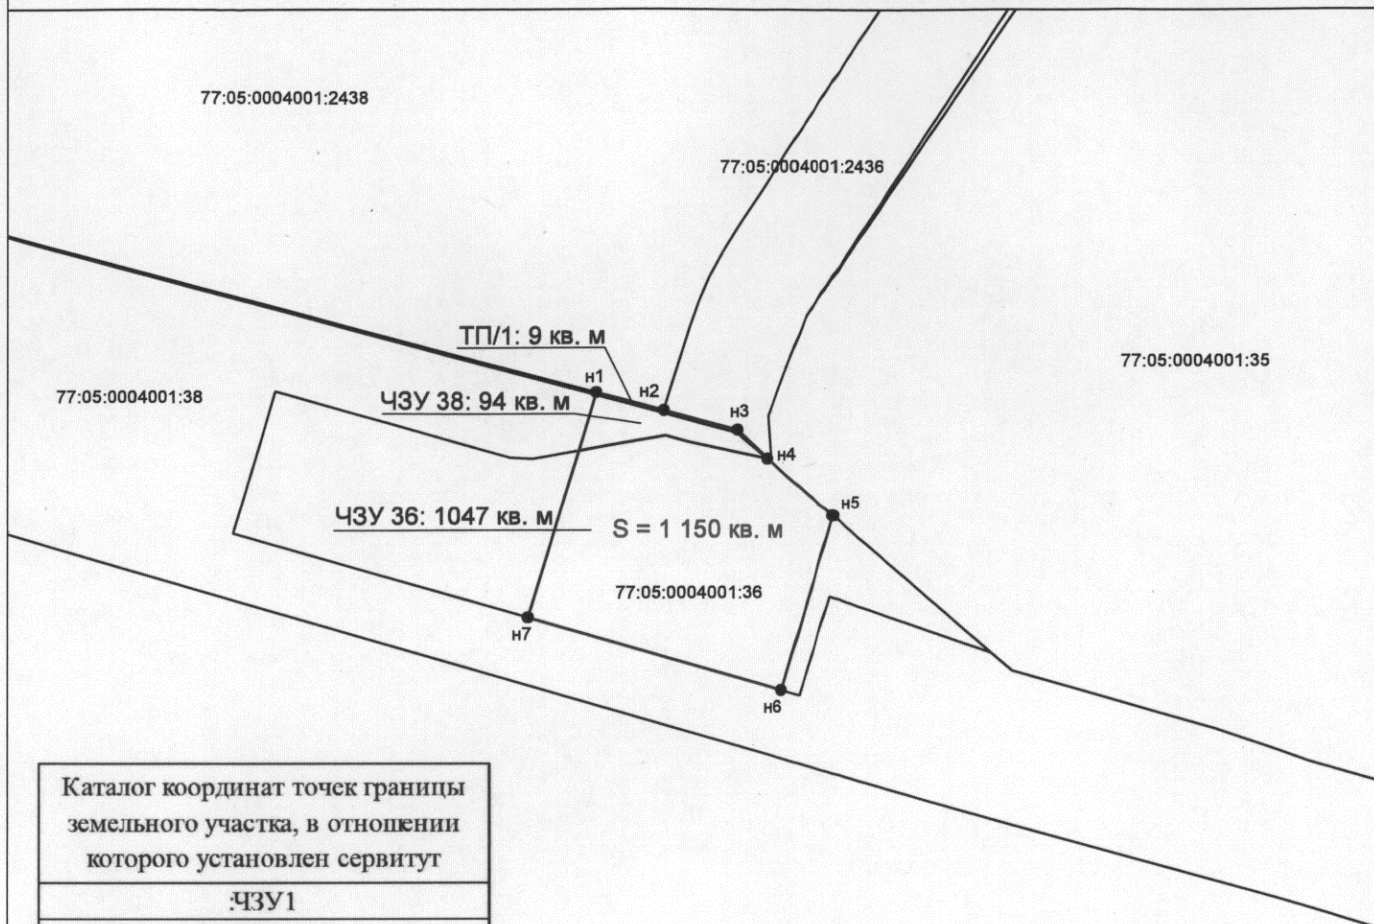

Каталог координат точек границы земельного участка, в отношении которого установлен сервитут

ЧЗУ1		
Координаты		
№	X	Y
н1	1622,47	8235,88
н2	1619,96	8245,14
н3	1617,20	8255,30
н4	1613,09	8259,43
н5	1605,00	8268,70
н6	1580,49	8261,48
н7	1590,72	8226,47

Масштаб 1:1000

Категория земель: земли населенных пунктов

Часть земельного участка 77:05:0004001:36/ЧЗУ1, в отношении которого установлен сервитут: 1 047 кв. м

Часть земельного участка 77:05:0004001:38/ЧЗУ1, в отношении которого установлен сервитут: 94 кв. м

Часть неразграниченных земель г. Москвы (кад. квартал 77:05:0004001) в отношении которого установлен сервитут: 9 кв. м

Общая площадь земельного участка в отношении которого установлен публичный сервитут = 1 150 кв. м

