


Схемы расположения границ публичного сервитута на кадастровом плане территории

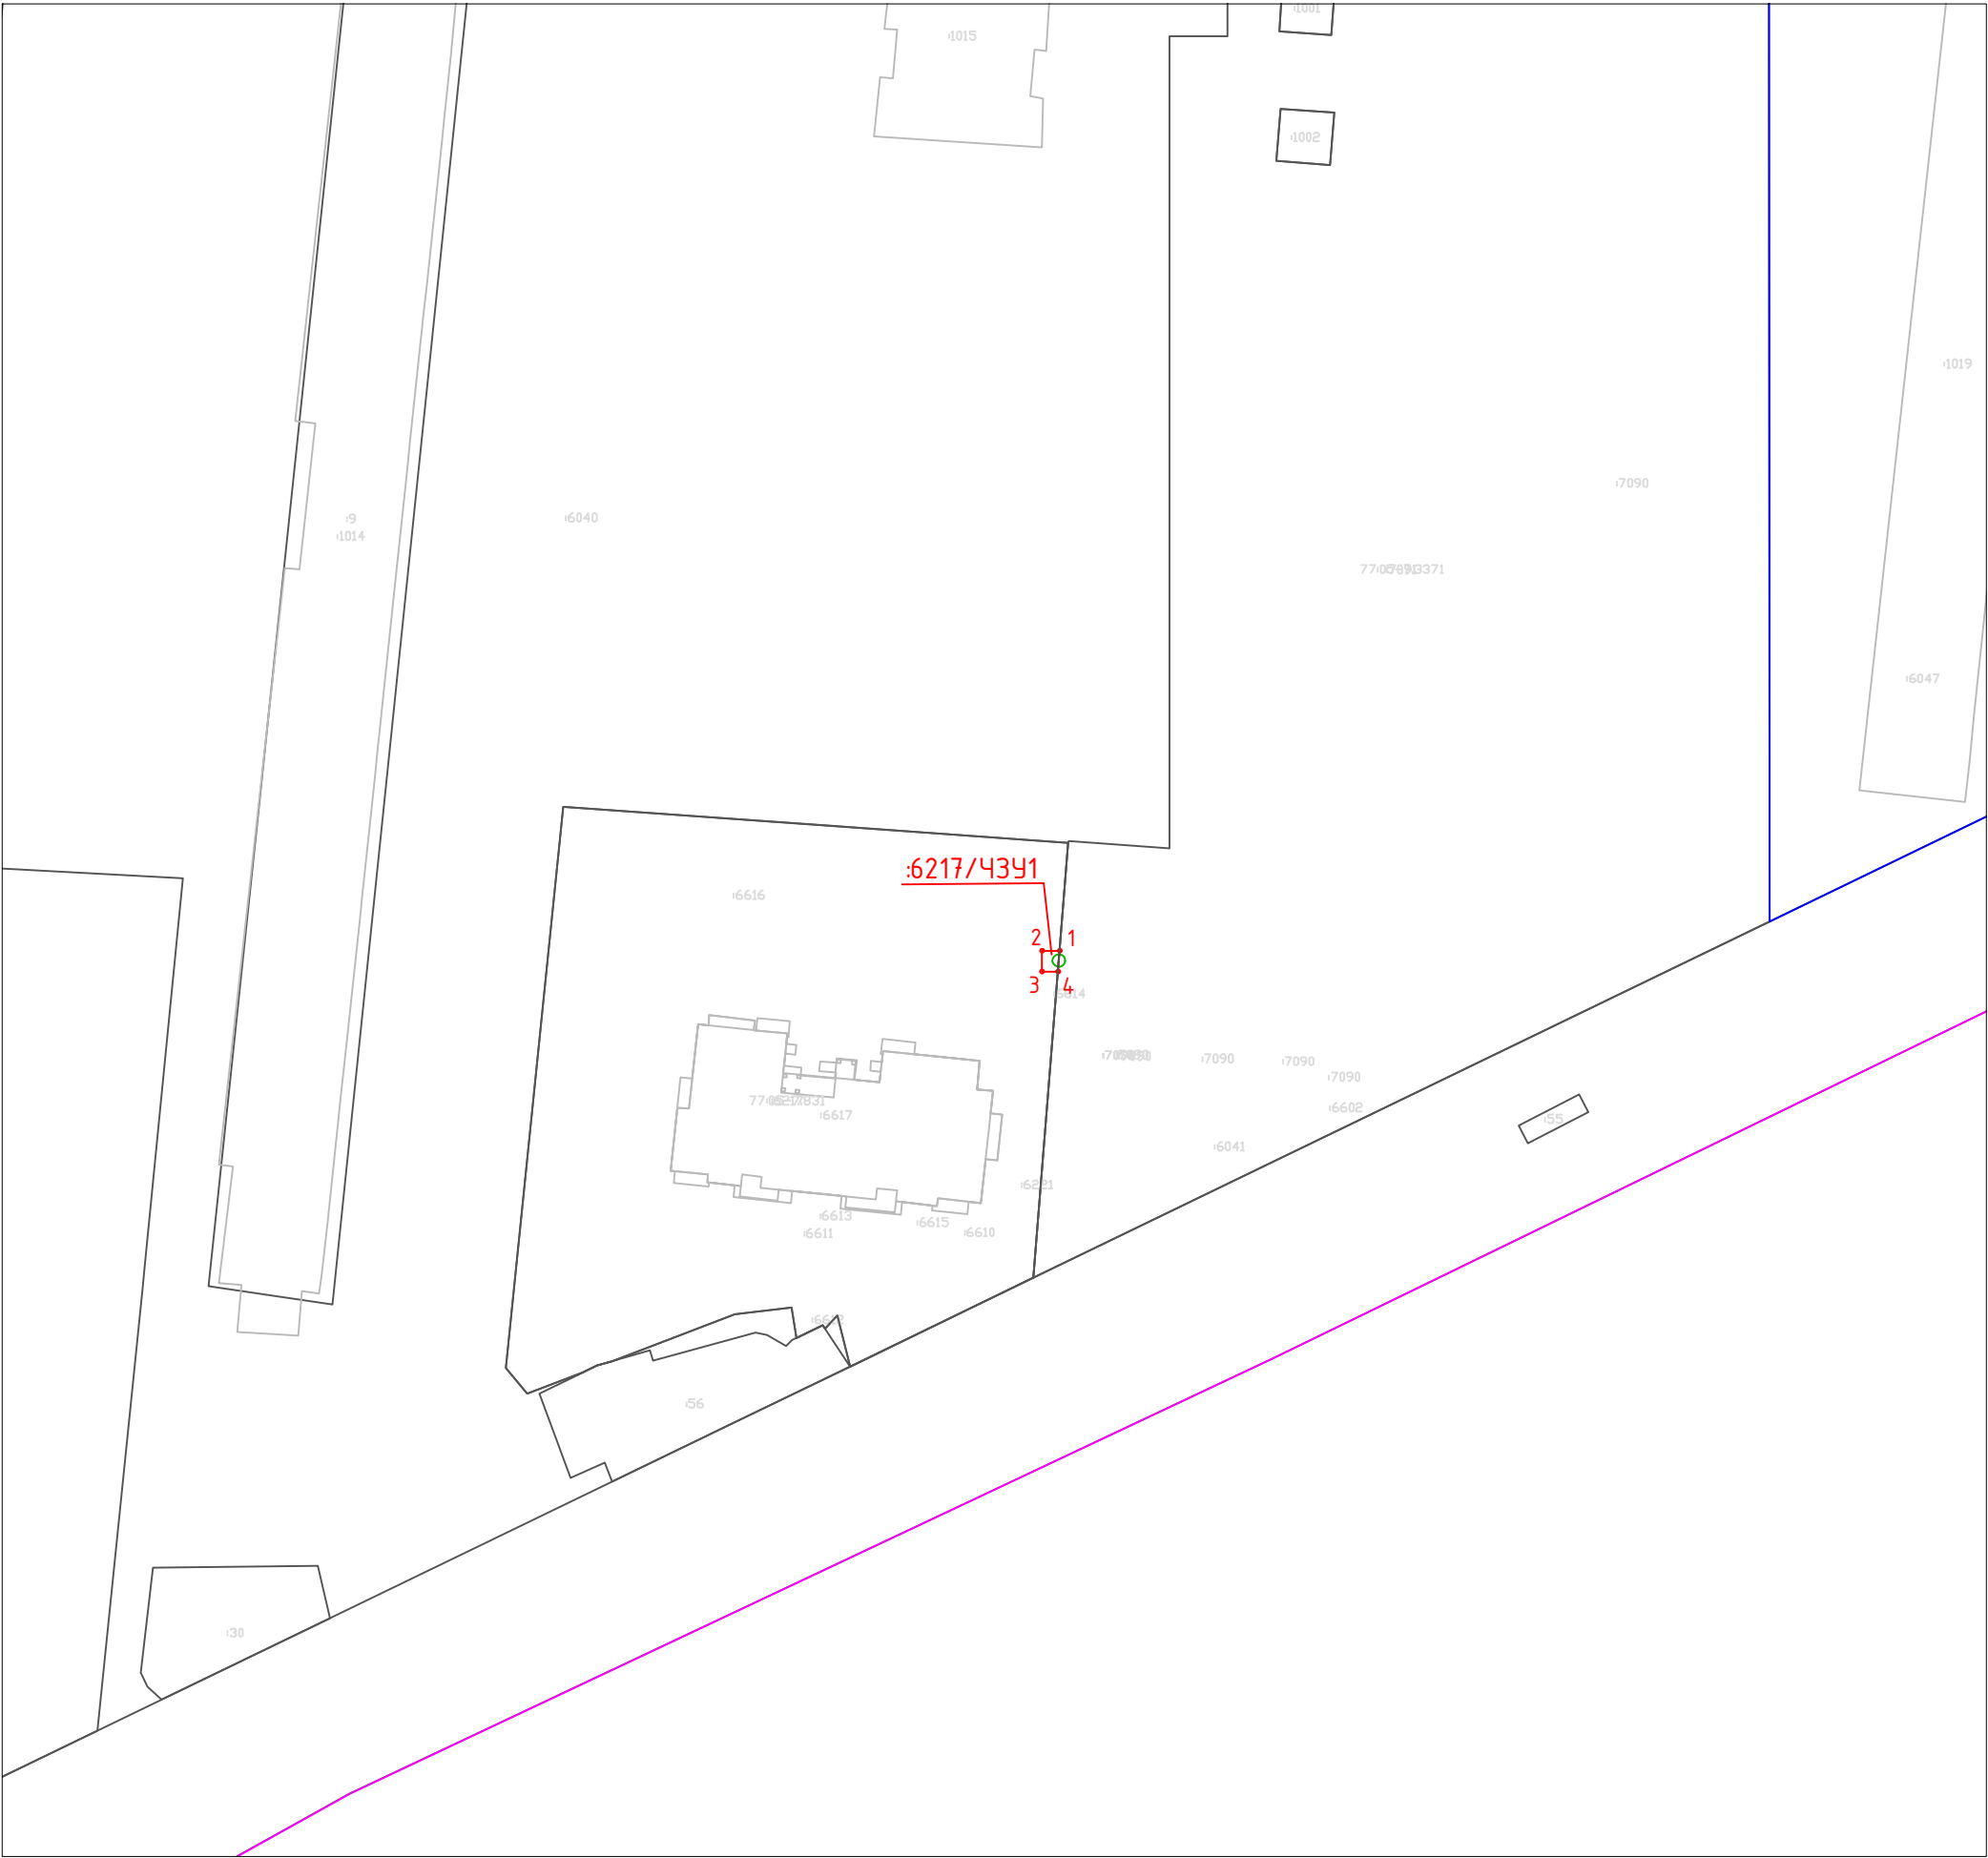

Каталог координаты характерных точек  
границ образуемого сервитута  
(Система координат – ПМСК Москвы)

| Имя точки                   | X, м    | У, м     |
|-----------------------------|---------|----------|
| :6217/43У1 площадь 5 кв. м. |         |          |
| 1                           | 1425,78 | 10675,94 |
| 2                           | 1425,78 | 10673,82 |
| 3                           | 1423,28 | 10673,79 |
| 4                           | 1423,27 | 10675,73 |
| 1                           | 1425,78 | 10675,94 |

- Условные обозначения:
- граница кадастрового квартала
  - граница земельных участков, сведения о которых содержатся в ЕГРН
  - границы ОКС
  - граница земельного участка предоставленного под строительство многоквартирного дома в целях реализации Программы реновации
  - 77:07:0008002 - номер кадастрового квартала
  - :102 - кадастровый номер земельного участка стоящего на ГКУ
  - :3У1 - условное обозначение публичного сервитута
  - проектные границы публичного сервитута
  - 1 - характерные точки границы публичного сервитута