


Схема границ земель и земельных участков

предполагаемых для использования в целях размещения объектов, размещение которых осуществляется без предоставления земельных участков и установления сервитутов, на кадастровом плане территории по адресу: город Москва, ул. Автозаводская, вл.23, строение 123 расположен в Даниловском районе на территории публичного акционерного общества «Завод имени И.А. Лихачёва»

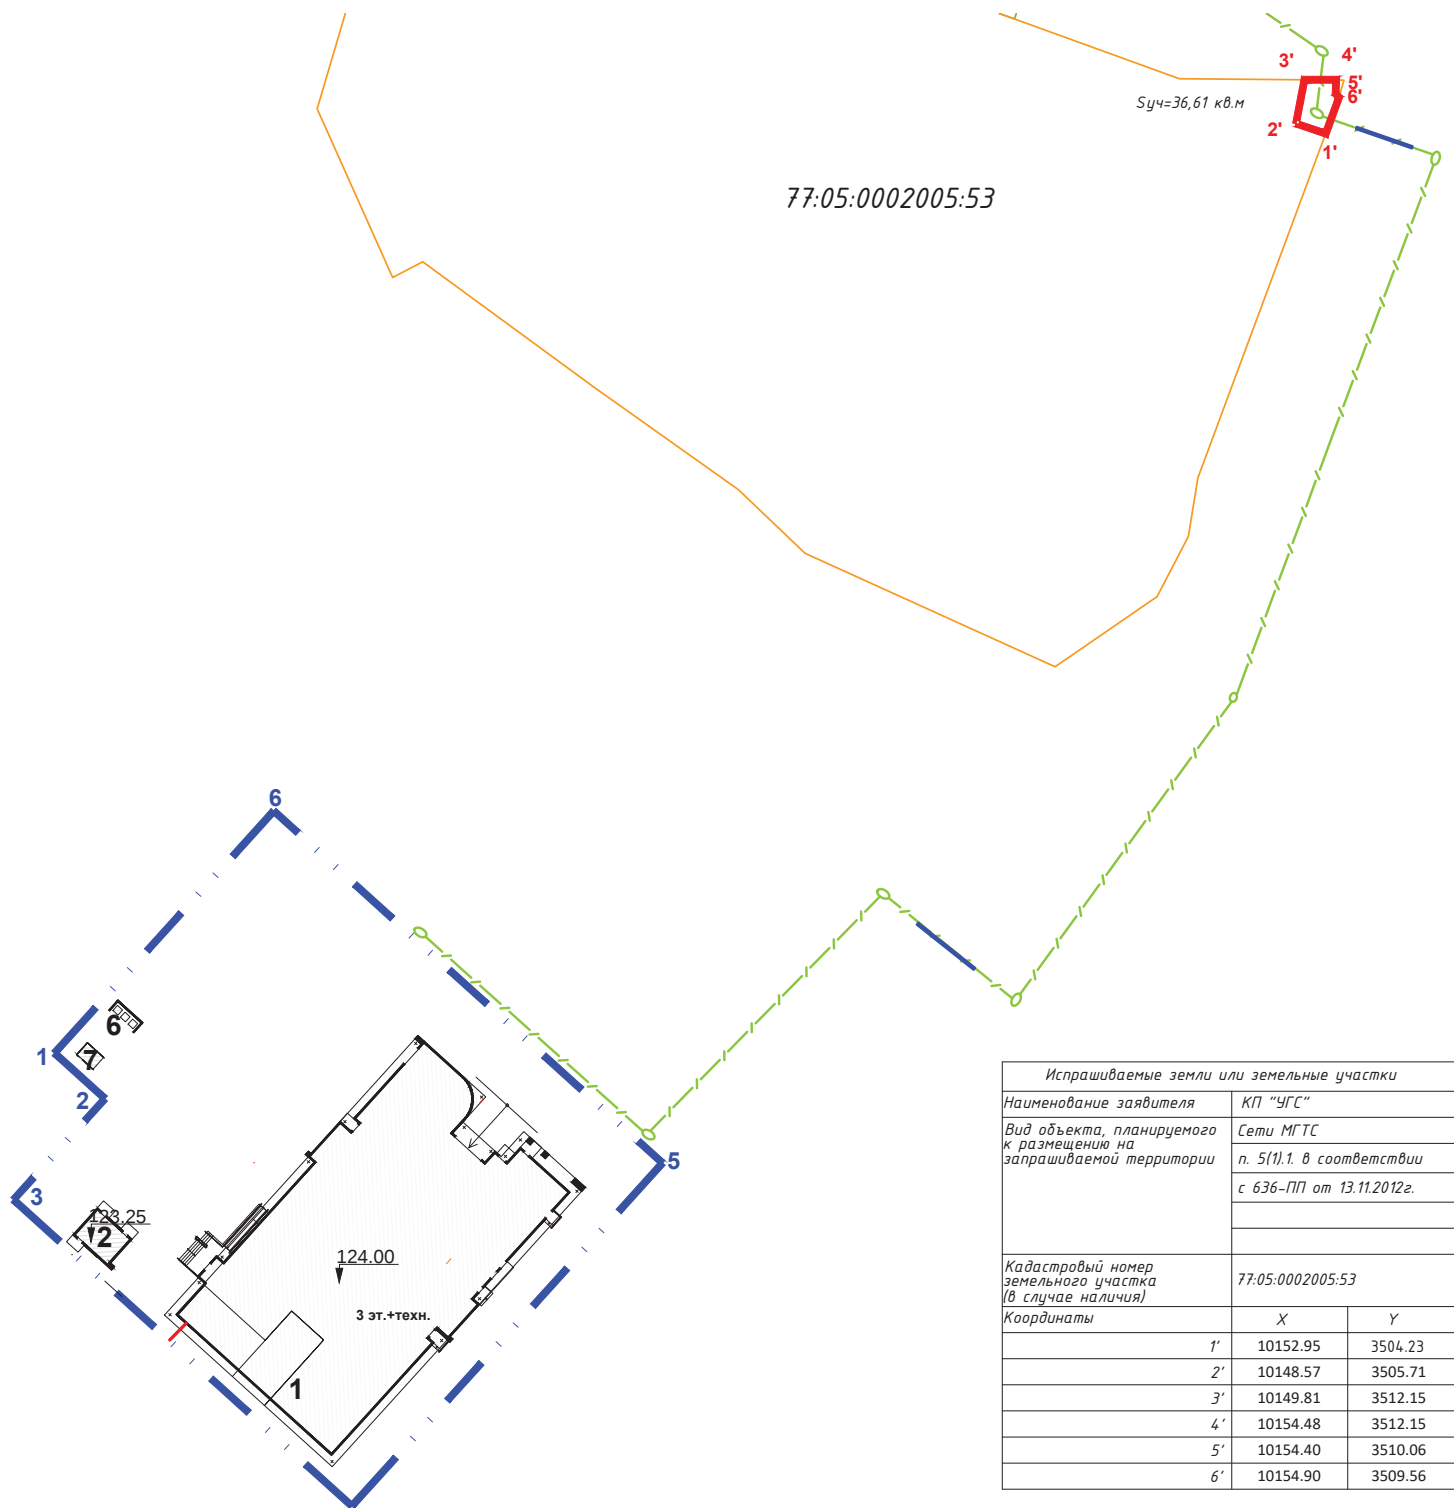

Испрашиваемые земли или земельные участки		
Наименование заявителя	КП "УГС"	
Вид объекта, планируемого к размещению на запрашиваемой территории	Сети МГТС	
	п. 5(1)1. в соответствии с 636-ПП от 13.11.2012г.	
Кадастровый номер земельного участка (в случае наличия)	77:05:0002005:53	
Координаты	X	Y
1'	10152.95	3504.23
2'	10148.57	3505.71
3'	10149.81	3512.15
4'	10154.48	3512.15
5'	10154.40	3510.06
6'	10154.90	3509.56