
ПЛАН ЗОН ПЛАНИРУЕМОГО РАЗМЕЩЕНИЯ ОБЪЕКТОВ КАПИТАЛЬНОГО СТРОИТЕЛЬСТВА

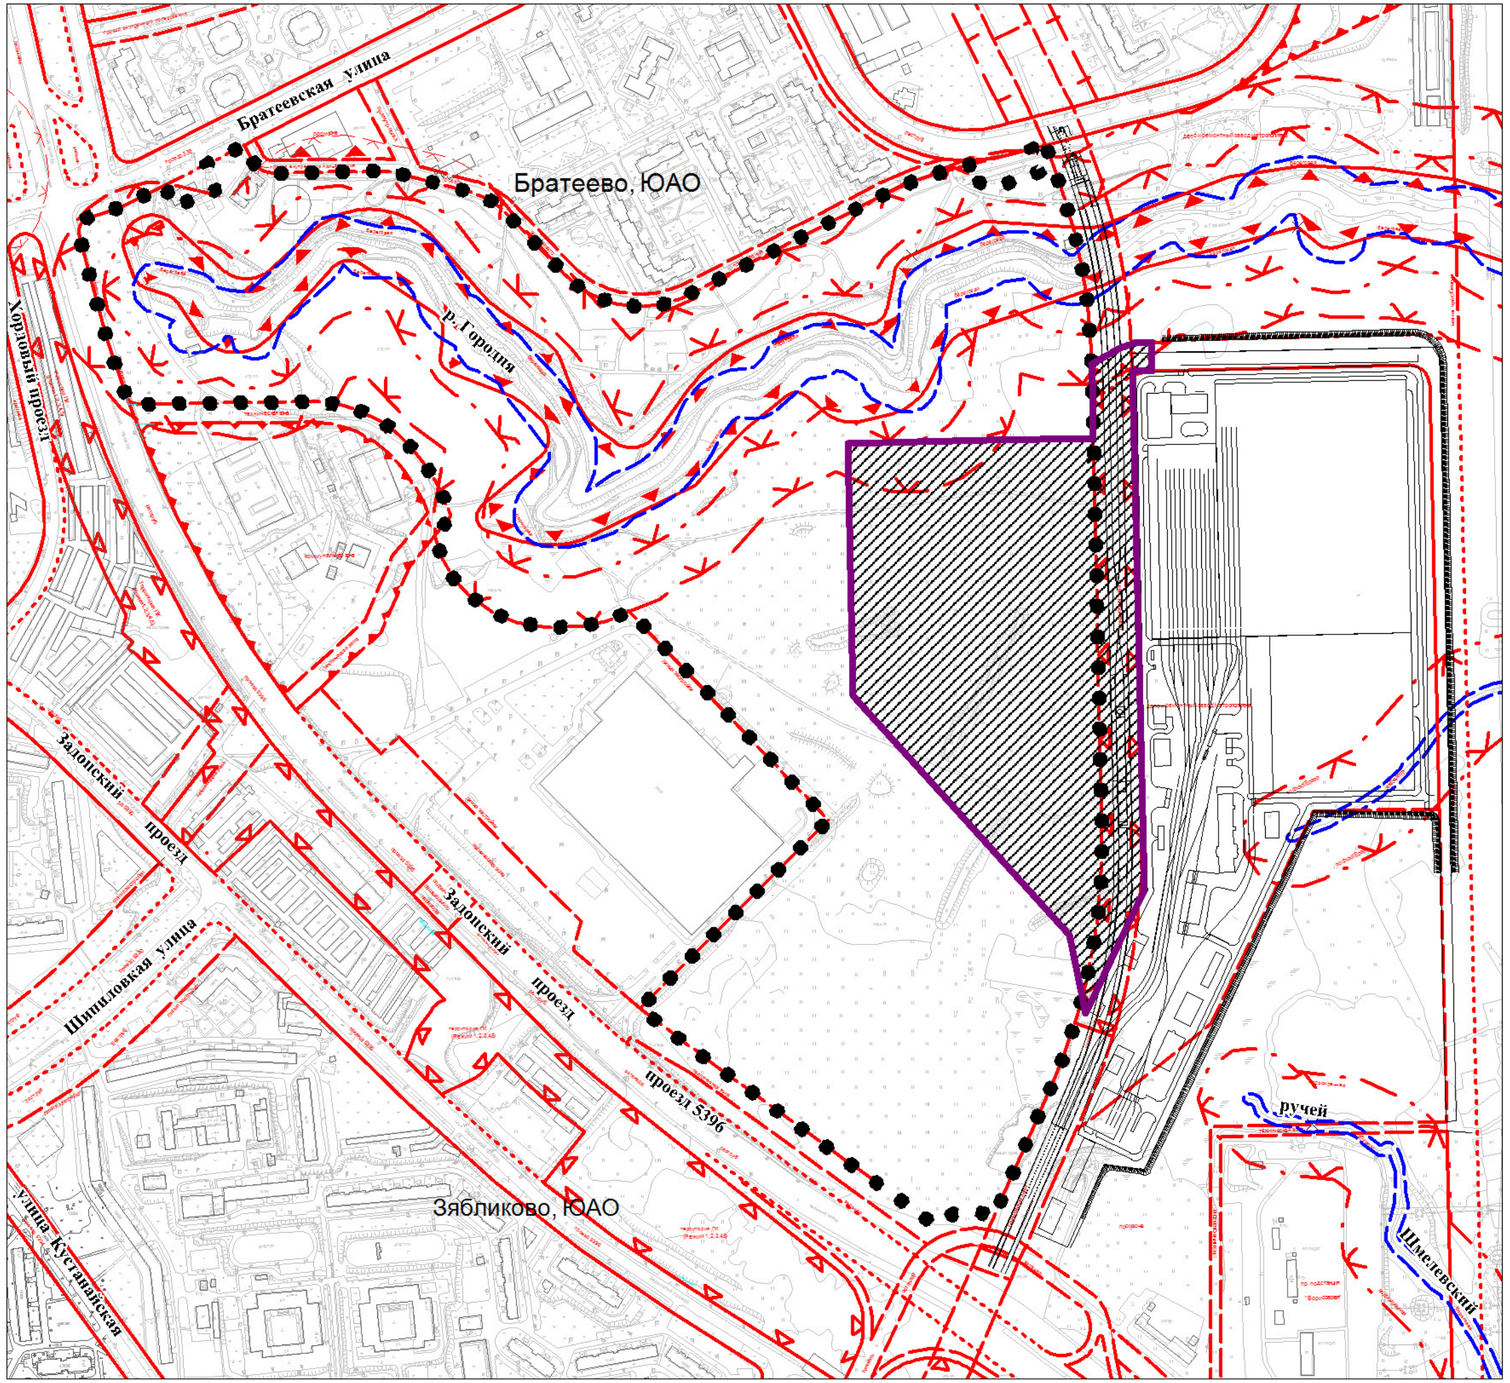

ЛИНИИ ГРАДОСТРОИТЕЛЬНОГО РЕГУЛИРОВАНИЯ

- ГРАНИЦЫ ПРОМЗОНЫ
- ГРАНИЦЫ УЛИЧНО-ДОРОЖНОЙ СЕТИ
- ГРАНИЦЫ ТЕХНИЧЕСКИХ ЗОН
- ГРАНИЦЫ ТЕРРИТОРИИ ПК
- ГРАНИЦА ТЕРРИТОРИИ ООПТ
- ЗЕЛЕНАЯ ЛИНИЯ
- ГРАНИЦЫ ВООХРАННЫХ ЗОН
- ГРАНИЦА ПРИБРЕЖНЫХ ЗОН
- ГРАНИЦА БЕРЕГОВОЙ ПОЛОСЫ

УСЛОВНЫЕ ОБОЗНАЧЕНИЯ


- ГРАНИЦА ПОДГОТОВКИ ПРОЕКТА ПЛАНИРОВКИ
- ГРАНИЦЫ ЗОН ПЛАНИРУЕМОГО РАЗМЕЩЕНИЯ ОБЪЕКТОВ КАПИТАЛЬНОГО СТРОИТЕЛЬСТВА


ЗОНА ПЛАНИРУЕМОГО РАЗМЕЩЕНИЯ ОБЪЕКТОВ КАПИТАЛЬНОГО СТРОИТЕЛЬСТВА:

- НАЗЕМНЫХ ЗДАНИЙ, СООРУЖЕНИЙ, В Т. Ч. С ПОДЗЕМНЫМИ ЧАСТЯМИ

Согласовано:
Гип проект:
Взам.инв.№
Подпись и дата
Инв.№подл.

ПЛАН СУЩЕСТВУЮЩЕГО ИСПОЛЬЗОВАНИЯ ТЕРРИТОРИИ С НАНЕСЕНИЕМ СУЩЕСТВУЮЩИХ ЗЕМЛЕПОЛЬЗОВАТЕЛЕЙ И УСЛОВИЙ АРЕНДЫ, ХАРАКТЕРИСТИКА ОБЪЕКТОВ ПО ФОРМЕ СОБСТВЕННОСТИ

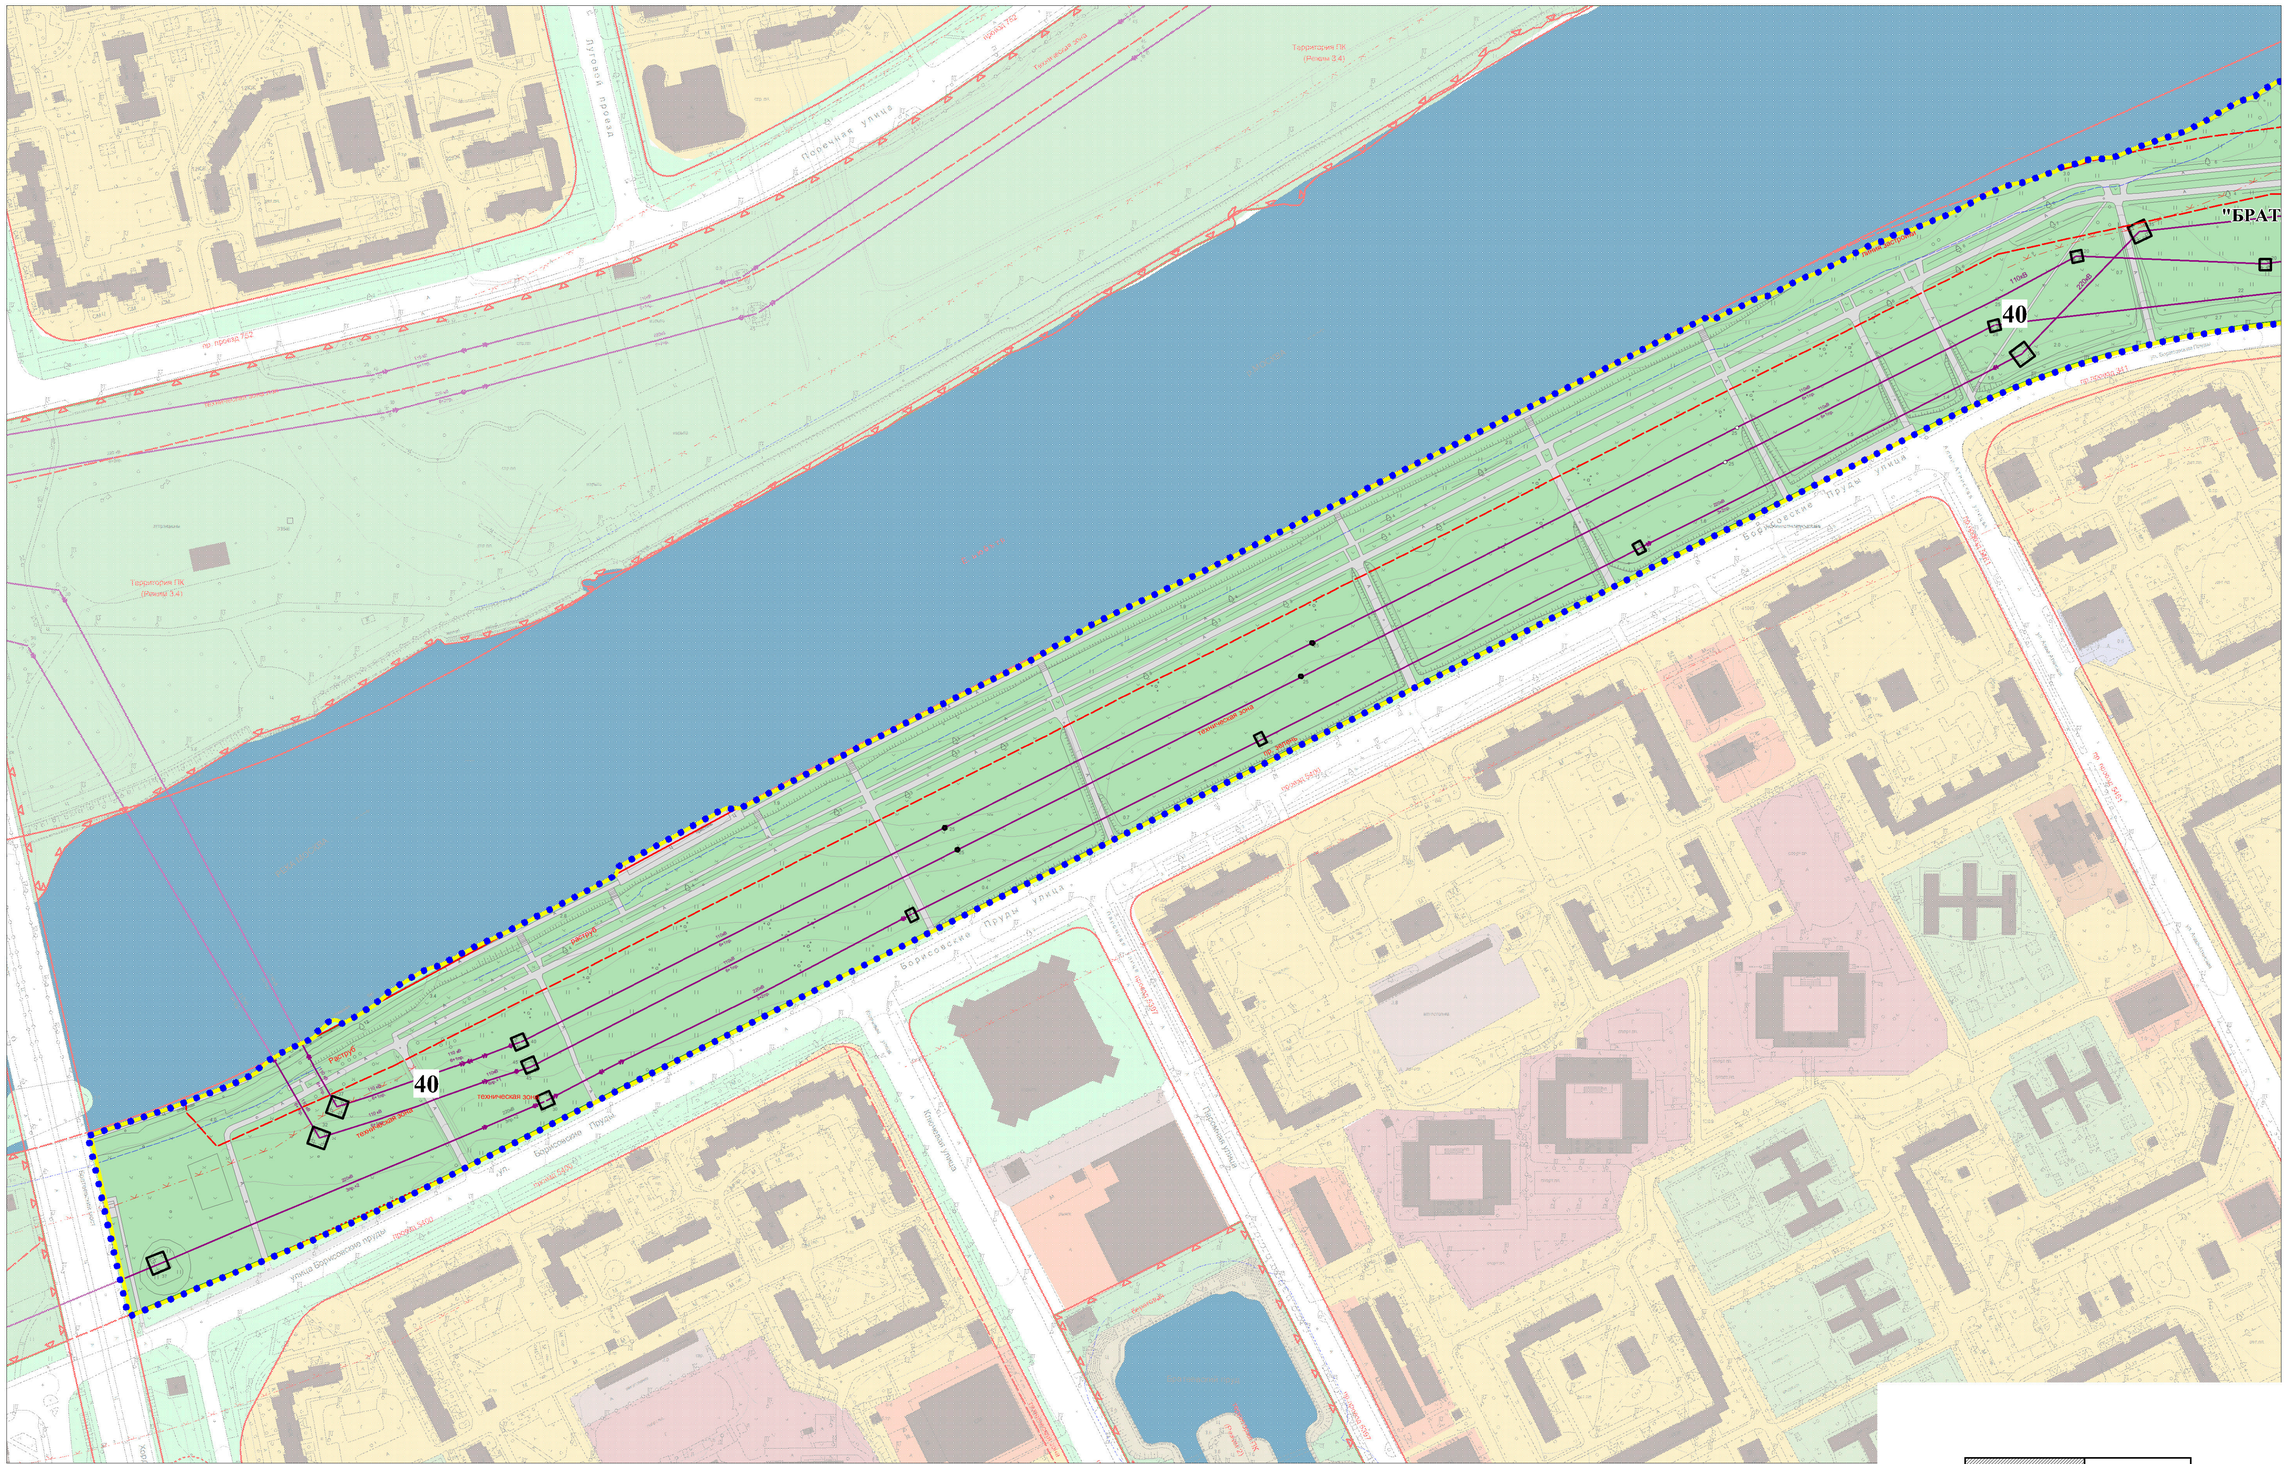

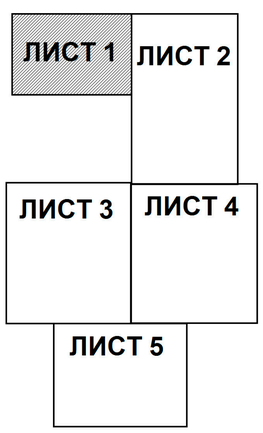


Согласовано

Согласовано:

Сет. проект:


Инв. № подл. | Подпись и дата | Взам. инв. №

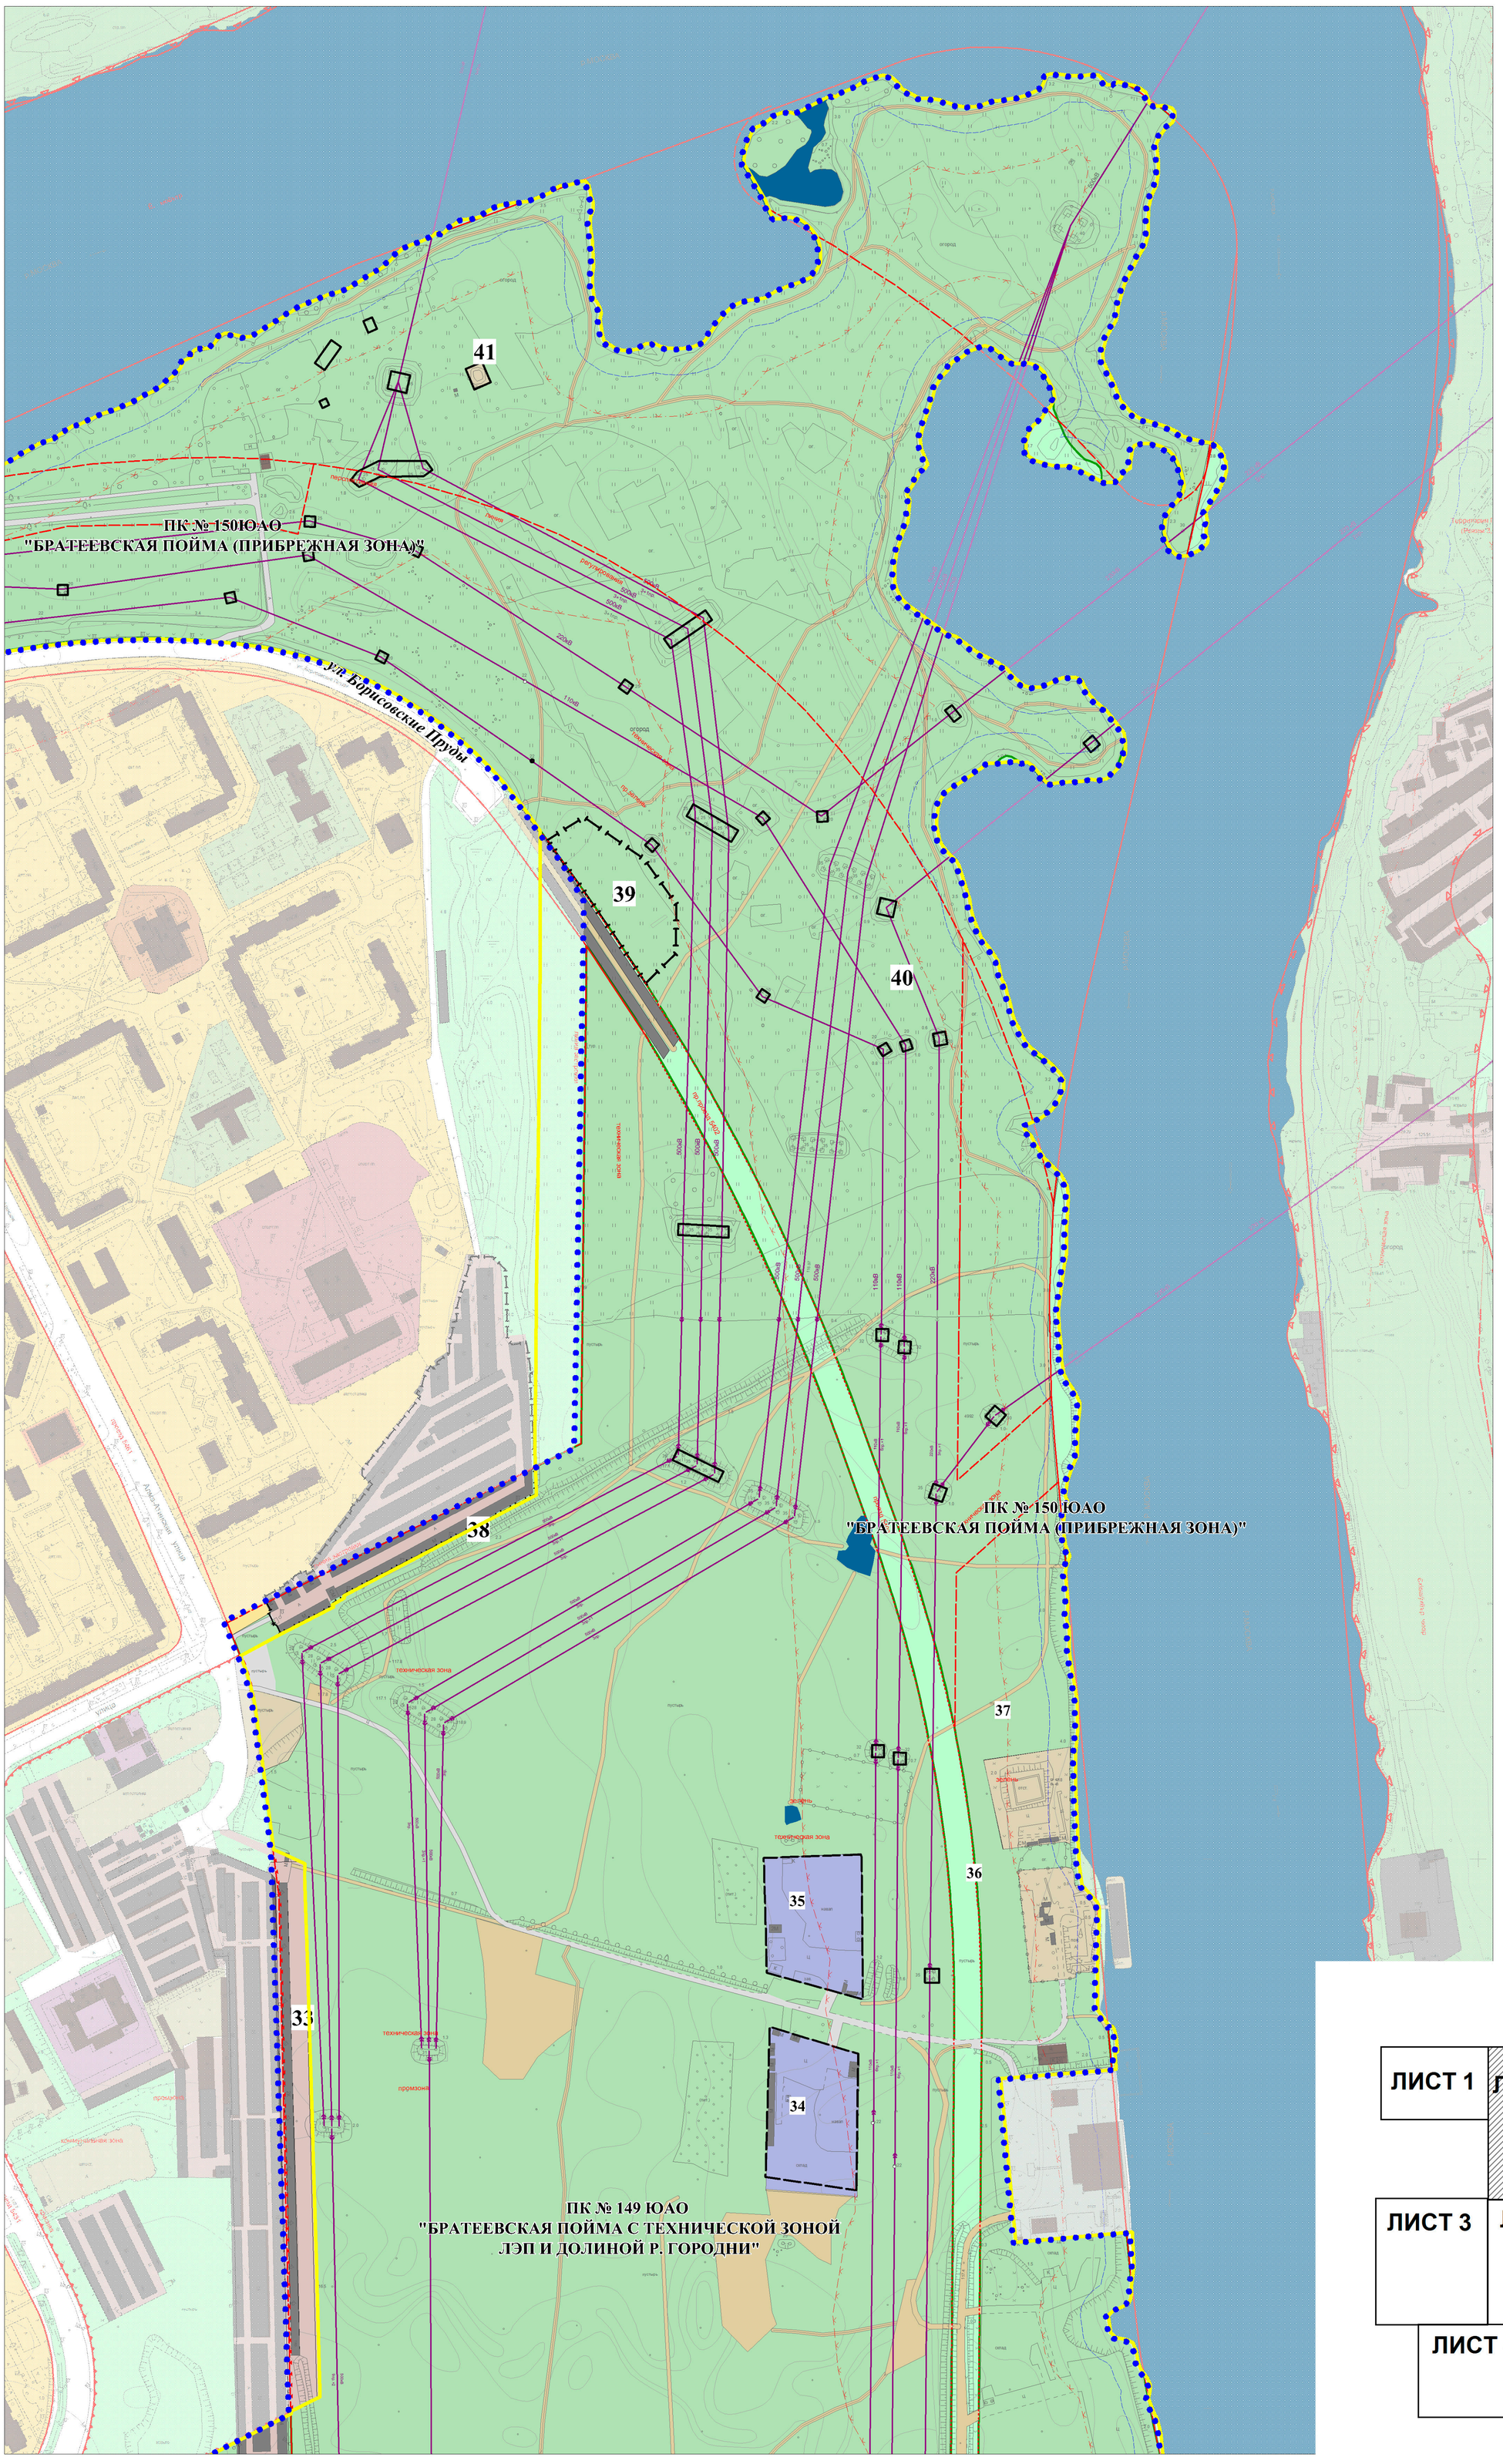

Согласовано

Согласовано

Инв. № подл. | Подпись и дата | Взам. инв. №

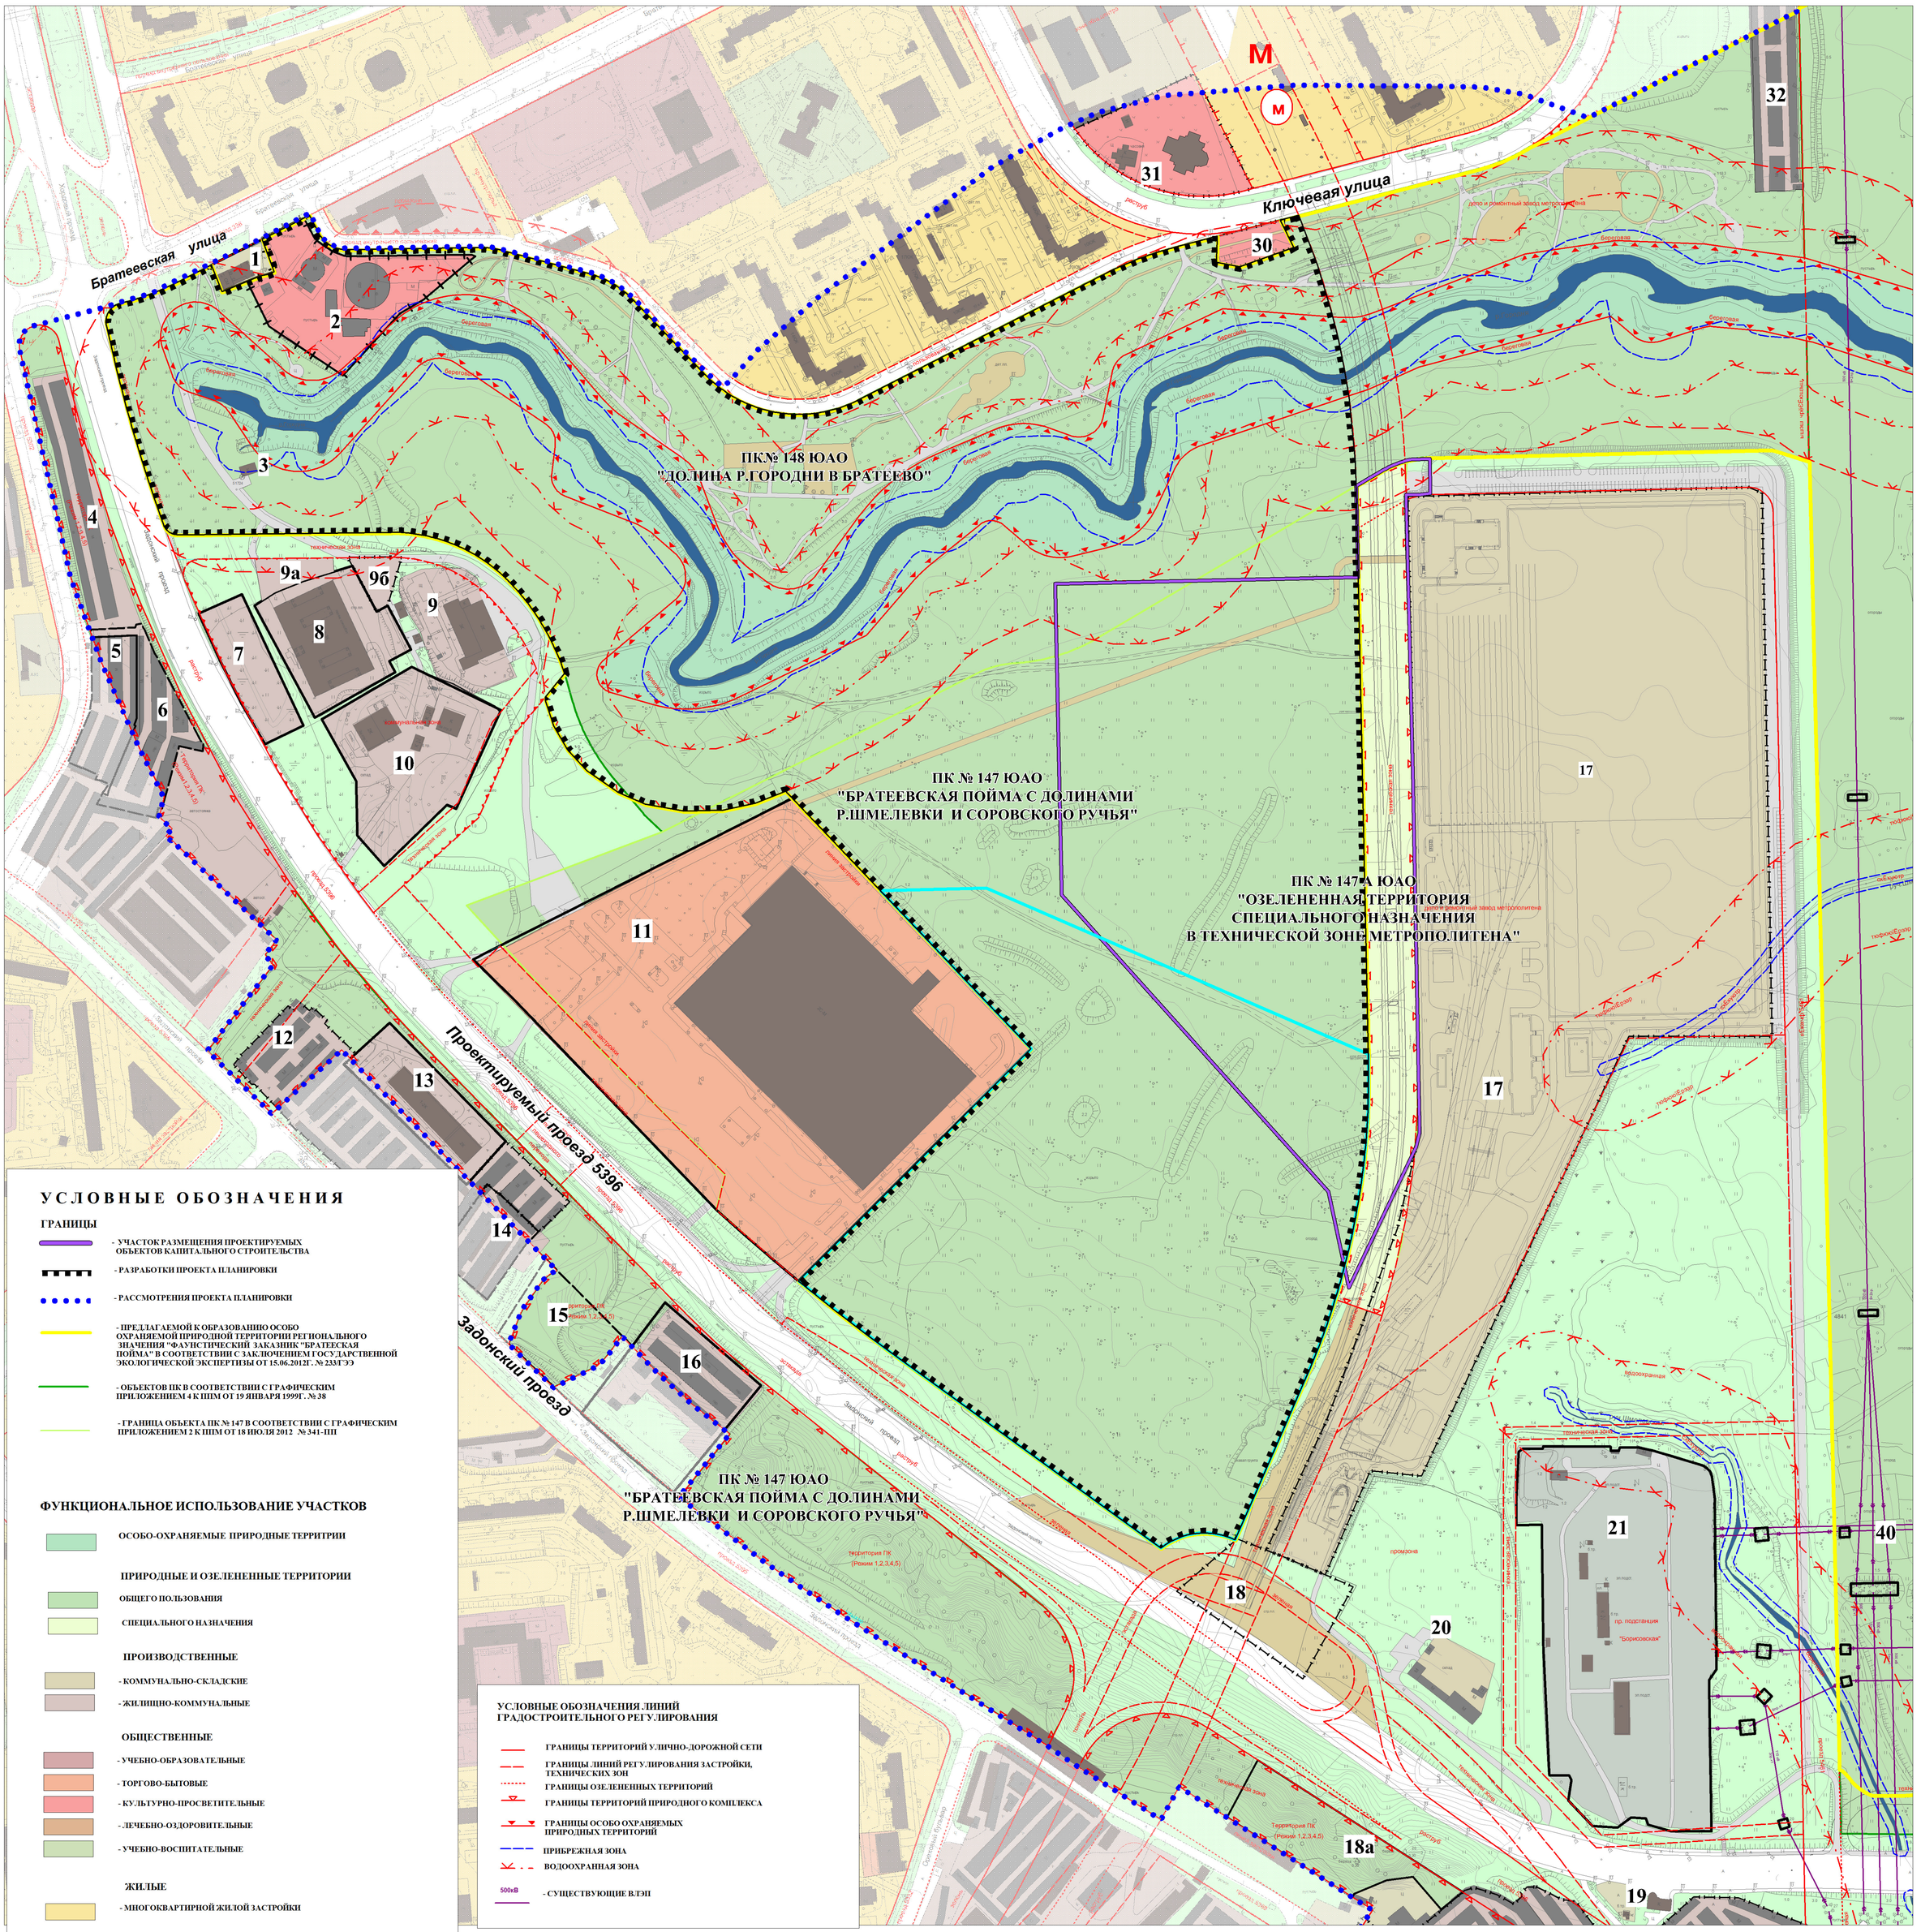

УСЛОВНЫЕ ОБОЗНАЧЕНИЯ

ГРАНИЦЫ

- УЧАСТОК РАЗМЕЩЕНИЯ ПРОЕКТИРУЕМЫХ ОБЪЕКТОВ КАПИТАЛЬНОГО СТРОИТЕЛЬСТВА
- РАЗРАБОТКИ ПРОЕКТА ПЛАНИРОВКИ
- РАССМОТРЕНИЯ ПРОЕКТА ПЛАНИРОВКИ
- ПРЕДЛАГАЕМОЙ К ОБРАЗОВАНИЮ ОСОБО ОХРАНЯЕМОЙ ПРИРОДНОЙ ТЕРРИТОРИИ РЕГИОНАЛЬНОГО ЗНАЧЕНИЯ "ФАУНИСТИЧЕСКИЙ ЗАКАЗНИК "БРАТЕЕВСКАЯ ПОЙМА" В СООТВЕТСТВИИ С ЗАКЛЮЧЕНИЕМ ГОСУДАРСТВЕННОЙ ЭКОЛОГИЧЕСКОЙ ЭКСПЕРТИЗЫ ОТ 15.06.2012Г. № 233/ГЭЭ
- ОБЪЕКТОВ ЦК В СООТВЕТСТВИИ С ГРАФИЧЕСКИМ ПРИЛОЖЕНИЕМ 4 К ШПМ ОТ 19 ЯНВАРЯ 1999Г. № 38
- ГРАНИЦА ОБЪЕКТА ПК № 147 В СООТВЕТСТВИИ С ГРАФИЧЕСКИМ ПРИЛОЖЕНИЕМ 2 К ШПМ ОТ 18 ИЮЛЯ 2012 № 341-ПП

ФУНКЦИОНАЛЬНОЕ ИСПОЛЬЗОВАНИЕ УЧАСТКОВ

ОСОБО-ОХРАНЯЕМЫЕ ПРИРОДНЫЕ ТЕРРИТРИИ

ПРИРОДНЫЕ И ОЗЕЛЕНЕННЫЕ ТЕРРИТОРИИ

ОБЩЕГО ПОЛЬЗОВАНИЯ

СПЕЦИАЛЬНОГО НАЗНАЧЕНИЯ

ПРОИЗВОДСТВЕННЫЕ

- КОММУНАЛЬНО-СКЛАДСКИЕ
- ЖИЛИЩНО-КОММУНАЛЬНЫЕ

ОБЩЕСТВЕННЫЕ

- УЧЕБНО-ОБРАЗОВАТЕЛЬНЫЕ
- ТОРГОВО-БЫТОВЫЕ
- КУЛЬТУРНО-ПРОСВЕТИТЕЛЬНЫЕ
- ЛЕЧЕБНО-ОЗДОРОВИТЕЛЬНЫЕ
- УЧЕБНО-ВОСПИТАТЕЛЬНЫЕ

ЖИЛЫЕ

- МНОГОКВАРТИРНОЙ ЖИЛОЙ ЗАСТРОЙКИ

ТЕРРИТОРИИ ИНФРАСТРУКТУРЫ

- ТЕРРИТОРИИ УЛИЦ И ДОРОГ
- ВОДНЫЕ ПОВЕРХНОСТИ

ЗДАНИЯ И СООРУЖЕНИЯ

- КАПИТАЛЬНЫЕ ЗДАНИЯ И СООРУЖЕНИЯ
- НЕОПОРНЫЕ ЗДАНИЯ И СООРУЖЕНИЯ

ПОВЕРХНОСТИ

ДОРОГИ И ПЛОЩАДКИ С ИСКУССТВЕННЫМ ПОКРЫТИЕМ

ДОРОГИ И ПЛОЩАДКИ С ВОДОПРОНИЦАЕМЫМ ПОКРЫТИЕМ

- ОЗЕЛЕНЕННЫЕ

СТАНЦИЯ МЕТРО "АЛМА-АТИНСКАЯ"

ЗОНА, ПРЕДЛАГАЕМАЯ ДЛЯ ПРОРАБОТКИ АЛЬТЕРНАТИВНОГО ВАРИАНТА РАЗМЕЩЕНИЯ ЭЛЕКТРОДЕПО В ЦЕЛЯХ СОХРАНЕНИЯ КЛЮЧЕВЫХ МЕСТООБИТАТЕЛЕЙ ОХРАНЯЕМЫХ ВИДОВ

УСЛОВНЫЕ ОБОЗНАЧЕНИЯ ЛИНИЙ ГРАДОСТРОИТЕЛЬНОГО РЕГУЛИРОВАНИЯ

- ГРАНИЦЫ ТЕРРИТОРИЙ УЛИЧНО-ДОРОЖНОЙ СЕТИ
- ГРАНИЦЫ ЛИНИЙ РЕГУЛИРОВАНИЯ ЗАСТРОЙКИ, ТЕХНИЧЕСКИХ ЗОН
- ГРАНИЦЫ ОЗЕЛЕНЕННЫХ ТЕРРИТОРИЙ
- ГРАНИЦЫ ТЕРРИТОРИЙ ПРИРОДНОГО КОМПЛЕКСА
- ГРАНИЦЫ ОСОБО ОХРАНЯЕМЫХ ПРИРОДНЫХ ТЕРРИТОРИЙ
- ПРИБРЕЖНАЯ ЗОНА
- ВОДООХРАННАЯ ЗОНА
- 500кВ - СУЩЕСТВУЮЩИЕ ВЛЭП

ВИДЫ АРЕНДЫ ЗЕМЕЛЬНЫХ УЧАСТКОВ

БЕЗВОЗДМЕЗДНОЕ СРОЧНОЕ ПОЛЬЗОВАНИЕ

ДОЛГОСРОЧНАЯ АРЕНДА

КРАТКОСРОЧНАЯ АРЕНДА

С ИСТЕКШИМ СРОКОМ АРЕНДЫ

НЕОФОРМЛЕННЫЕ ЗЕМЕЛЬНЫЕ УЧАСТКИ

ЗЕМЕЛЬНЫЕ УЧАСТКИ УЛИЧНО-ДОРОЖНОЙ СЕТИ

1 НОМЕР ЗЕМЛЕПОЛЬЗОВАТЕЛЕЙ НА ПЛАНЕ

Э К С П Л И К А Ц И Я

1 - ОБЩЕСТВО С ОГРАНИЧЕННОЙ ОТВЕТСТВЕННОСТЬЮ "ТН-ЦЕНТРНЕФТЕПРОДУКТ" (АВТОЗАПРАВОЧНАЯ СТАНЦИЯ С МАГАЗИНОМ СОПУТСТВУЮЩИХ ТОВАРОВ)

2 - УЧРЕЖДЕНИЕ КУЛЬТУРЫ ЦИРК-ШАПИТО "ШАНТЕЙ"

3 - ТЕПЛОВОЙ ПАВИЛЬОН

4 - ВРЕМЕННАЯ ОТКРЫТАЯ АВТОСТОЯНКА №123 НА 187 МАШИНОМЕСТ

5 - РЕГИОНАЛЬНАЯ ОБЩЕСТВЕННАЯ ОРГАНИЗАЦИЯ"МОСКОВСКИЙ ГОРОДСКОЙ СОЮЗ АВТОЛЮБИТЕЛЕЙ (МГСА)" (КРЫТАЯ АВТОСТОЯНКА №162 НА 120 МАШИНОМЕСТ)

6 - РЕГИОНАЛЬНАЯ ОБЩЕСТВЕННАЯ ОРГАНИЗАЦИЯ"МОСКОВСКИЙ ГОРОДСКОЙ СОЮЗ АВТОЛЮБИТЕЛЕЙ (МГСА)" (КРЫТАЯ АВТОСТОЯНКА №165/185 НА 135 МАШИНОМЕСТ)

7 - ОБЩЕСТВО С ОГРАНИЧЕННОЙ ОТВЕТСТВЕННОСТЬЮ "КВВК" (РАЗМЕЩЕНИЕ ГАРАЖНОГО ОБЪЕКТА)

8 - ГАРАЖНО-СТРОИТЕЛЬНЫЙ КООПЕРАТИВ "ЗАДОНСКИЙ" (СТРОИТЕЛЬСТВО И ПОСЛЕДУЮЩАЯ ЭКСПЛУАТАЦИЯ МНОГОЭТАЖНОГО ГАРАЖА)

9 - ПОЖАРНОЕ ДЕПО

10 - МГУП "МОСВОДОКАНАЛ" (ЭКСПЛУАТАЦИЯ БРАТЕЕВСКОЙ КАНАЛИЗАЦИОННОЙ СТАНЦИИ И СТРОИТЕЛЬСТВА ПРОИЗВОДСТВЕННОГО И АДМИНИСТРАТИВНОГО КОРПУСОВ)

11 - ОБЩЕСТВО С ОГРАНИЧЕННОЙ ОТВЕТСТВЕННОСТЬЮ "МАНХЕТТЕН БРАТЕЕВО" (ПРОЕКТИРОВАНИЕ И ДАЛЬНЕЙШАЯ ЭКСПЛУАТАЦИЯ МНОГОФУНКЦИОНАЛЬНОГО ТОРГОВОГО КОМПЛЕКСА С ПУНКТОМ СЕРВИСНЫХ УСЛУГ ДЛЯ АВТОМОБИЛЕЙ, АЗС И АВТОСТОЯНКОЙ)

12 - РЕГИОНАЛЬНАЯ ОБЩЕСТВЕННАЯ ОРГАНИЗАЦИЯ"МОСКОВСКИЙ ГОРОДСКОЙ СОЮЗ АВТОЛЮБИТЕЛЕЙ (МГСА)" (КРЫТАЯ АВТОСТОЯНКА №76 "РОДНИКИ" НА 467 МАШИНОМЕСТ)

13 - ОТКРЫТОЕ АКЦИОНЕРНОЕ ОБЩЕСТВО "МОСКОВСКАЯ ТЕПЛОСЕТЕВАЯ КОМПАНИЯ" (НАСОСНО-ПЕРЕКАЧИВАЮЩАЯ СТАНЦИЯ МАРЬИНСКОЙ ТЕПЛОМАГИСТРАЛИ)

14 - РЕГИОНАЛЬНАЯ ОБЩЕСТВЕННАЯ ОРГАНИЗАЦИЯ"МОСКОВСКИЙ ГОРОДСКОЙ СОЮЗ АВТОЛЮБИТЕЛЕЙ (МГСА)" (КРЫТАЯ АВТОСТОЯНКА №66 НА 126 МАШИНОМЕСТ)

15 - ОБЩЕСТВО С ОГРАНИЧЕННОЙ ОТВЕТСТВЕНОСТЬЮ "МОНОКОН-СЕРВИСЪ" (ПРОИЗВОДСТВЕННАЯ БАЗА ПО ОБСЛУЖИВАНИЮ КОММУНАЛЬНОЙ И ДОРОЖНОЙ ТЕХНИКИ, ТРАНСПОРТА И СКЛАДСКИХ ЦЕЛЕЙ)

16 - ГАРАЖНО-СТРОИТЕЛЬНЫЙ КООПЕРАТИВ "МАГИСТРАЛЬ" (СТРОИТЕЛЬСТВО И ПОСЛЕДУЮЩАЯ ЭКСПЛУАТАЦИЯ МНОГОЭТАЖНОГО ГАРАЖА)

17 - ГУП МОСКОВСКИЙ ОРДЕНА ЛЕНИНА И ОРДЕНА ТРУДОВОГО КРАСНОГО ЗНАМЕНИ МЕТРОПОЛИТЕН ИМЕНИ В.И. ЛЕНИНА (ЭЛЕКТРОДЕПО "БРАТЕЕВО")

18 - ГУП МОСКОВСКИЙ ОРДЕНА ЛЕНИНА И ОРДЕНА ТРУДОВОГО КРАСНОГО ЗНАМЕНИ МЕТРОПОЛИТЕН ИМЕНИ В.И. ЛЕНИНА (ЭЛЕКТРОДЕПО "БРАТЕЕВО")

19 - ПОСТ И ПЛОЩАДКА ДОСМОТРА ГИБДД

20 - ОБЩЕСТВО С ОГРАНИЧЕННОЙ ОТВЕТСТВЕННОСТЬЮ "ОМЕГА" (БАЗА МЕХАНИЗАЦИИ)

21 - ОАО "МОСКОВСКАЯ ОБЪЕДИНЁННАЯ ЭЛЕКТРОСЕТЕВАЯ КОМПАНИЯ" (ЭКСПЛУАТАЦИЯ СУЩЕСТВУЮЩИХ ЗДАНИЙ, СТРОЕНИЙ, СООРУЖЕНИЙ ЭЛЕКТРОПОДСТАНЦИИ "БОРИСОВСКАЯ" ЮЖНЫХ ЭЛЕКТРИЧЕСКИХ СЕТЕЙ С ЦЕЛЬЮ РАСПРЕДЕЛЕНИЯ И ПЕРЕДАЧИ ЭЛЕКТРИЧЕСКОЙ ЭНЕРГИИ)

22 - ПОТРЕБИТЕЛЬСКИЙ АВТОСТОЯНОЧНЫЙ КООПЕРАТИВ "КРАСНАЯ ЗВЕЗДА" (КРЫТАЯ АВТОСТОЯНКА НА 1394 МАШИНОМЕСТ)

23 - ПОТРЕБИТЕЛЬСКИЙ КООПЕРАТИВ "АВТОСТОЯНКА "ЧЕРНОБЫЛЕЦ 1" (ВРЕМЕННАЯ КРЫТАЯ АВТОСТОЯНКА НА 395 МАШИНОМЕСТ)

24 - УПРАВА РАЙОНА "ОРЕХОВО-БОРИСОВО ЮЖНОЕ" ЮАО Г.МОСКВЫ (КРЫТАЯ АВТОСТОЯНКА №283 НА 260 МАШИНОМЕСТ ДЛЯ ХРАНЕНИЯ ИНДИВИДУАЛЬНОГО ТРАНСПОРТА)

25 - АКЦИОНЕРНОЕ ОБЩЕСТВО ОТКРЫТОГО ТИПА ФИРМА "ФАП" (ПРОЕКТИРОВАНИЕ, СТРОИТЕЛЬСТВО И ПОСЛЕДУЮЩАЯ ЭКСПЛУАТАЦИЯ ПОДЗЕМНОГО ГАРАЖА)

26 - РЕГИОНАЛЬНАЯ ОБЩЕСТВЕННАЯ ОРГАНИЗАЦИЯ"МОСКОВСКИЙ ГОРОДСКОЙ СОЮЗ АВТОЛЮБИТЕЛЕЙ (МГСА)" (КРЫТАЯ АВТОСТОЯНКА № 285 НА 164 МАШИНОМЕСТА)

27 - ЭКСПЛУАТАЦИЯ УЛИЧНО-ДОРОЖНОЙ СЕТИ

28 - ОБЩЕСТВО С ОГРАНИЧЕННО ОТВЕТСТВЕННОСТЬЮ "МТК ДИАЛЭКС-1" (СТРОИТЕЛЬСТВО ПАРКИНГА ДЛЯ ПЕРЕБАЗИРОВАНИЯ АВТОСТОЯНКИ № 240 МГСА)

29 - ОТКРЫТОЕ АКЦИОНЕРНОЕ ОБЩЕСТВО КОРПОРАЦИЯ "ТРАНССТРОЙ" (ПРИЧАЛ ДЛЯ ПРИЕМКИ ИНЕРТНЫХ МАТЕРИАЛОВ)

30 - МЕСТНАЯ РЕЛИГИОЗНАЯ ОРГАНИЗАЦИЯ ПРАВОСЛАВНОГО ПРИХОДА ХРАМА УСЕКНОВЕНИЯ ГЛАВЫ ИОАННА ПРЕДТЕЧИ В БРАТЕЕВО Г. МОСКВЫ (ЗАВЕРШЕНИЕ ПРОЕКТИРОВАНИЯ И СТРОИТЕЛЬСТВА ЧАСОВНИ В ЧЕСТЬ ИКОНЫ БОЖЕЙ МАТЕРИ МИЛОСТЛИВОЙ)

31 - МЕСТНАЯ РЕЛИГИОЗНАЯ ОРГАНИЗАЦИЯ ПРАВОСЛАВНОГО ПРИХОДА ХРАМА УСЕКНОВЕНИЯ ГЛАВЫ ИОАННА ПРЕДТЕЧИ В БРАТЕЕВО Г. МОСКВЫ (СТРОИТЕЛЬСТВО КОМПЛЕКСА ХРАМА УСЕКНОВЕНИЯ ГЛАВЫ ИОАННА ПРЕДТЕЧИ

32 - ПАСК "АВТОГРАД"

33 - ГАРАЖНО-СТРОИТЕЛЬНЫЙ КООПЕРАТИВ "ГОРОДНЯ" (СТРОИТЕЛЬСТВО МНОГОЭТАЖНОГО ГАРАЖА)

34 - ОАО "МОСНИЖЗЕЛЕНСТРОЙ" (АО "МИЗС") (ЭКСПЛУАТАЦИЯ ПРОИЗВОДСТВЕННОГО УЧАСТКА СУ-20)

35 - ОАО "МОСНИЖЗЕЛЕНСТРОЙ" (АО "МИЗС") (ЭКСПЛУАТАЦИЯ ПРОИЗВОДСТВЕННОГО УЧАСТКА СУ-22)

36 - ГП "МОСВОДОКАНАЛ" РЕЧНАЯ БАЗА

37 - СТАЦИОНАРНЫЙ РУБЕЖ УЛАВЛИВАНИЯ НЕФТИ НЕФТЕПРОВОД РЯЗАНЬ-МОСКВА

38 - ПОТРЕБИТЕЛЬСКИЙ АВТОСТОЯНОЧНЫЙ КООПЕРАТИВ "РЕСТ-98" (ЭКСПЛУАТАЦИЯ СУЩЕСТВУЮЩЕЙ ВРЕМЕННОЙ АВТОСТОЯНКИ НА 500 МАШИНОМЕСТ)

39 - ГУП Г. МОСКВЫ "ДИРЕКЦИЯ ЕДИНОГО ЗАКАЗЧИКА ПО ЭКСПЛУАТАЦИИ, КАПИТАЛЬНОМУ РЕМОНТУ ЖИЛИЩНОГО ФОНДА, ДОРОГ И БЛАГОУСТРОЙСТВУ ЮАО" (СТРОИТЕЛЬСТВО ФИЗКУЛЬТУРНО-ОЗДОРОВИТЕЛЬНОГО КОМПЛЕКСА)

40 - ЭКСПЛУАТАЦИЯ ДЕЙСТВУЮЩИХ ОПОР ЛЭП

41 - ОАО "ВЕРХНЕВОЛЖСКИЕ МАГИСТРАЛЬНЫЕ НЕФТЕПРОВОДЫ" (ЭКСПЛУАТАЦИЯ МАГИСТРАЛЬНОЙ ЗАДВИЖКИ НЕФТЕПРОВОДА "РЯЗАНЬ-МОСКВА "РЯЗАНСКОГО РАЙОННОГО НЕФТЕПРОВОДНОГО УПРАВЛЕНИЯ")

ЛИСТ 1 | ЛИСТ 2 | ЛИСТ 3 | ЛИСТ 4 | ЛИСТ 5

Согласовано
Гл. проект
Инв. № подл. | Подпись и дата | Взам. инв. №