
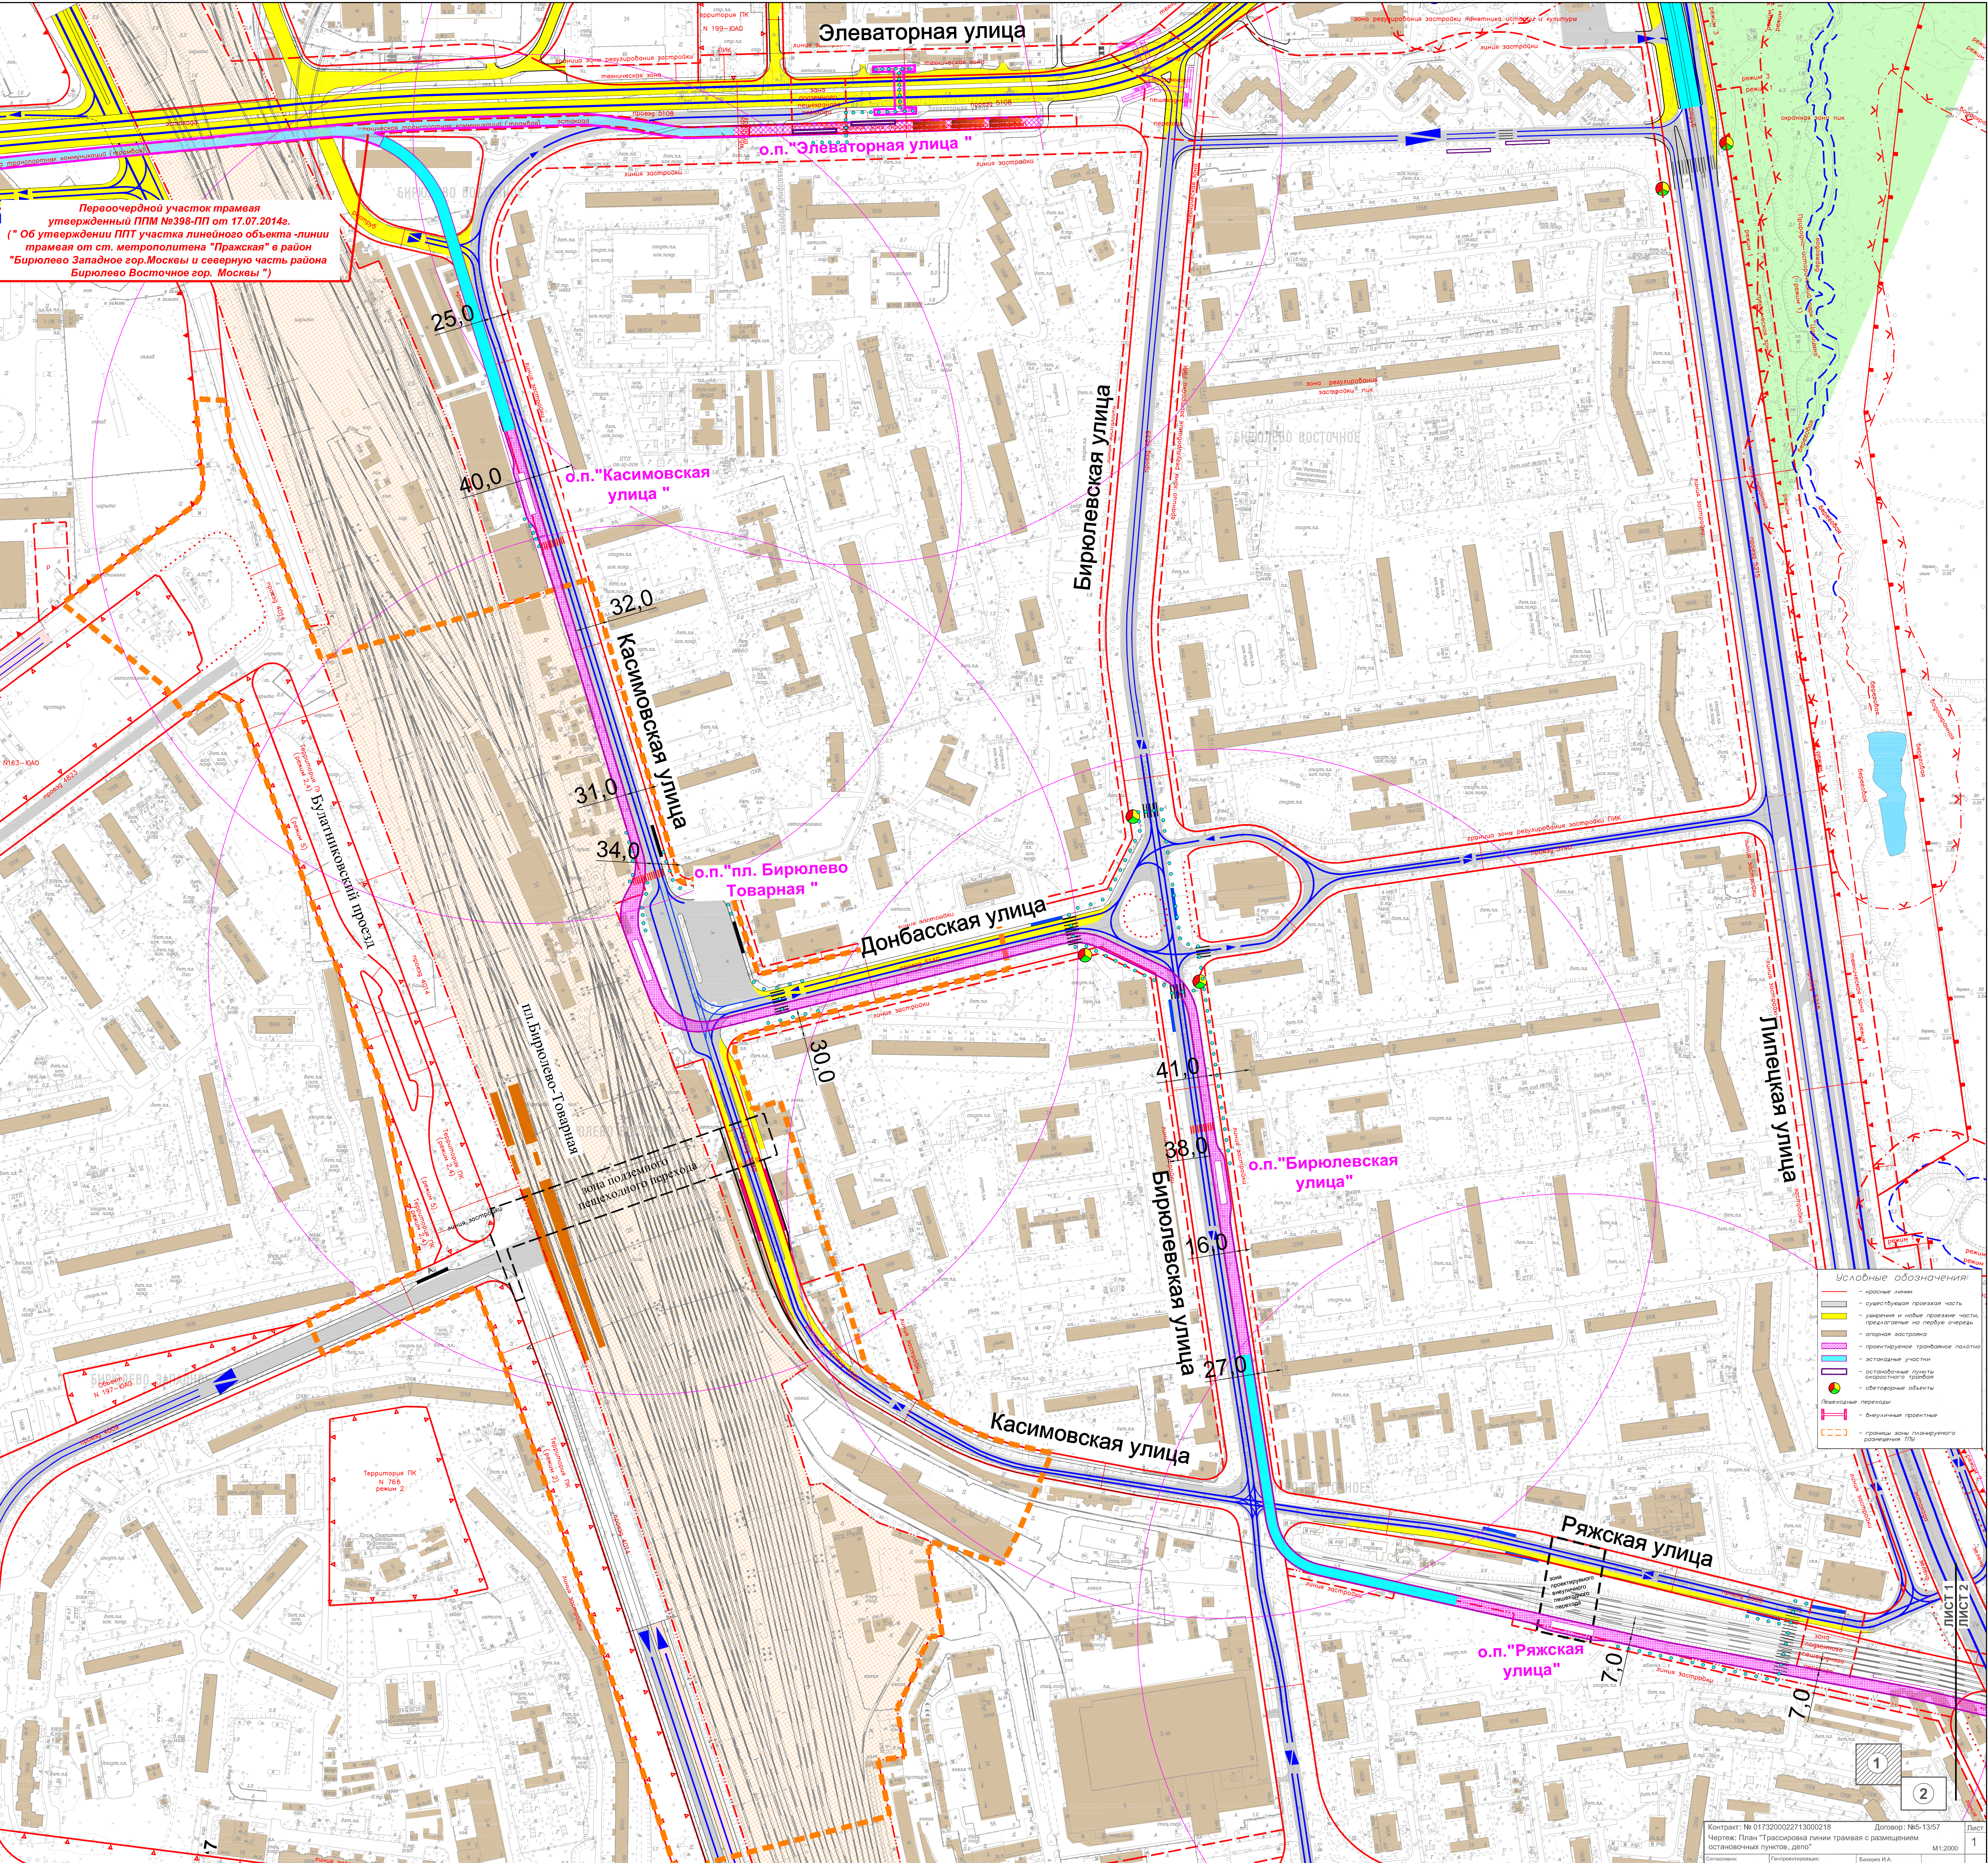


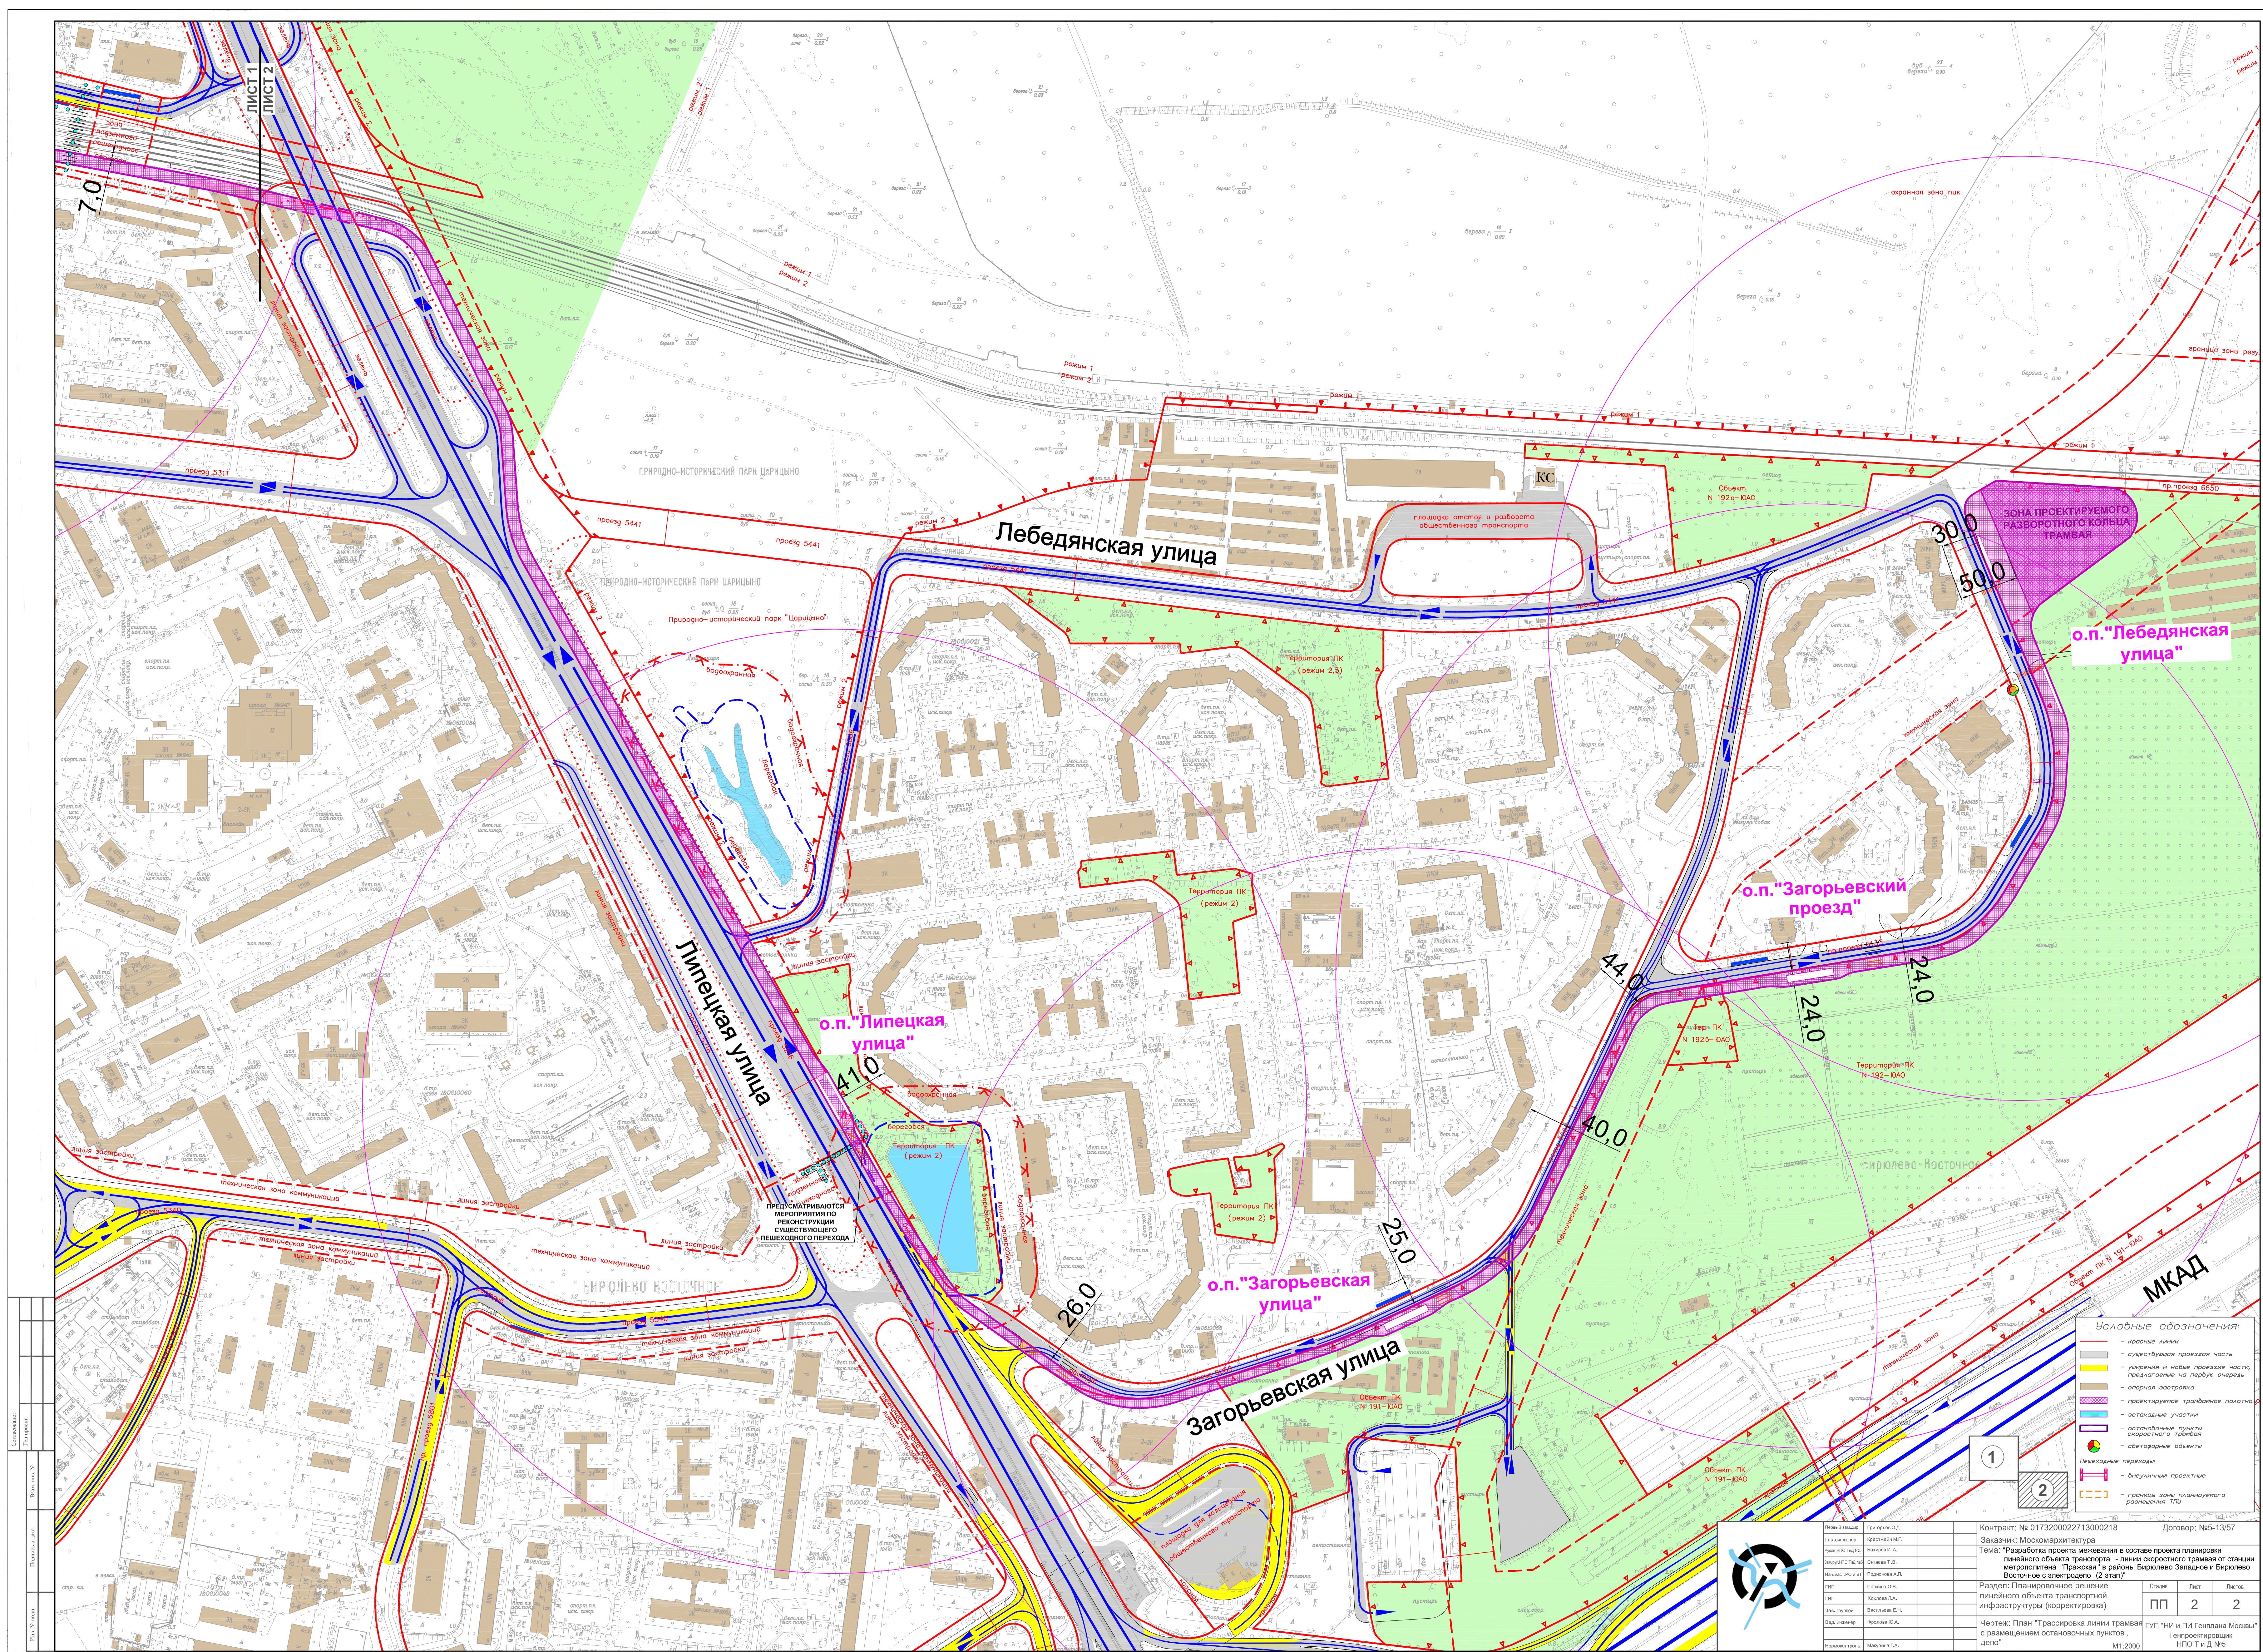

Первоочередной участок трамвая
утвержденный ППМ №398-ПП от 17.07.2014г.
(" Об утверждении ППТ участка линейного объекта -линии
трамвая от ст. метрополитена "Праздская" в район
"Бирюлево Западное гор.Москвы и северную часть района
Бирюлево Восточное гор. Москвы ")

Лист	№ листа
Содержание	
Дата	
Исполнитель	
Проверенный	
Утвержденный	

[illegible]