
RU77-114000-013190


1. ЧЕРТЕЖ ГРАДОСТРОИТЕЛЬНОГО ПЛАНА ЗЕМЕЛЬНОГО УЧАСТКА

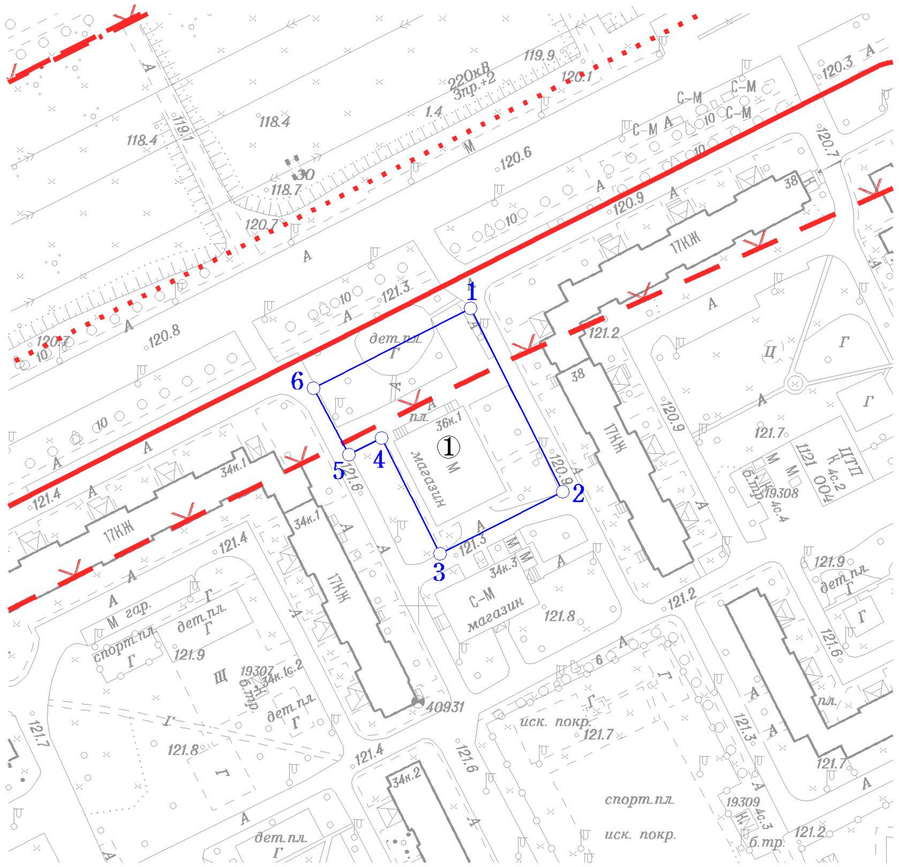

Координаты границ земельного участка

N точ.	x (м)	y (м)
1	-2705.76	16815.87
2	-2763.66	16845.05
3	-2783.33	16806.35
4	-2746.67	16787.86
5	-2751.87	16777.56
6	-2730.88	16766.38

Ситуационный план

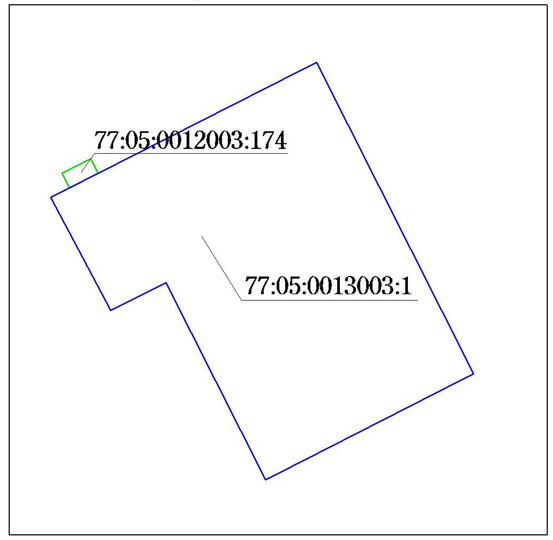

Условные обозначения

- Границы земельного участка
- Красные линии улично-дорожной сети
- Границы озелененных территорий, не входящих в природный комплекс
- Границы технической зоны
- Границы водоохранных зон
- Границы прибрежных зон

Площадь земельного участка : 3096 кв.м (0.3096 га)
Чертеж градостроительного плана земельного участка разработан на топографической основе, выполненной ГУП "Мосгоргеотрест".
Планшет: b0317 - 2014г.
Чертеж градостроительного плана земельного участка разработан 11.08.2014 ГБУ «Мосстройинформ»

Примечание:

Параметры разрешенного строительства, места допустимого размещения объектов капитального строительства - смотри раздел 2.

Должность	Фамилия	Подпись	Дата	улица Борисовские Пруды, вл. 36, корпус 1			
Директор	Диденко О.В.						
Зам.нач.упр.	Гаврилов Д.М.						
Кад. инженер	Гимаева С.Ю.			Градостроительный план земельного участка	Стадия	Лист	Листов
						1	1
				Чертеж градостроительного плана М 1:2000	ГБУ «Мосстройинформ»		