

1. ЧЕРТЕЖ ГРАДОСТРОИТЕЛЬНОГО ПЛАНА ЗЕМЕЛЬНОГО УЧАСТКА

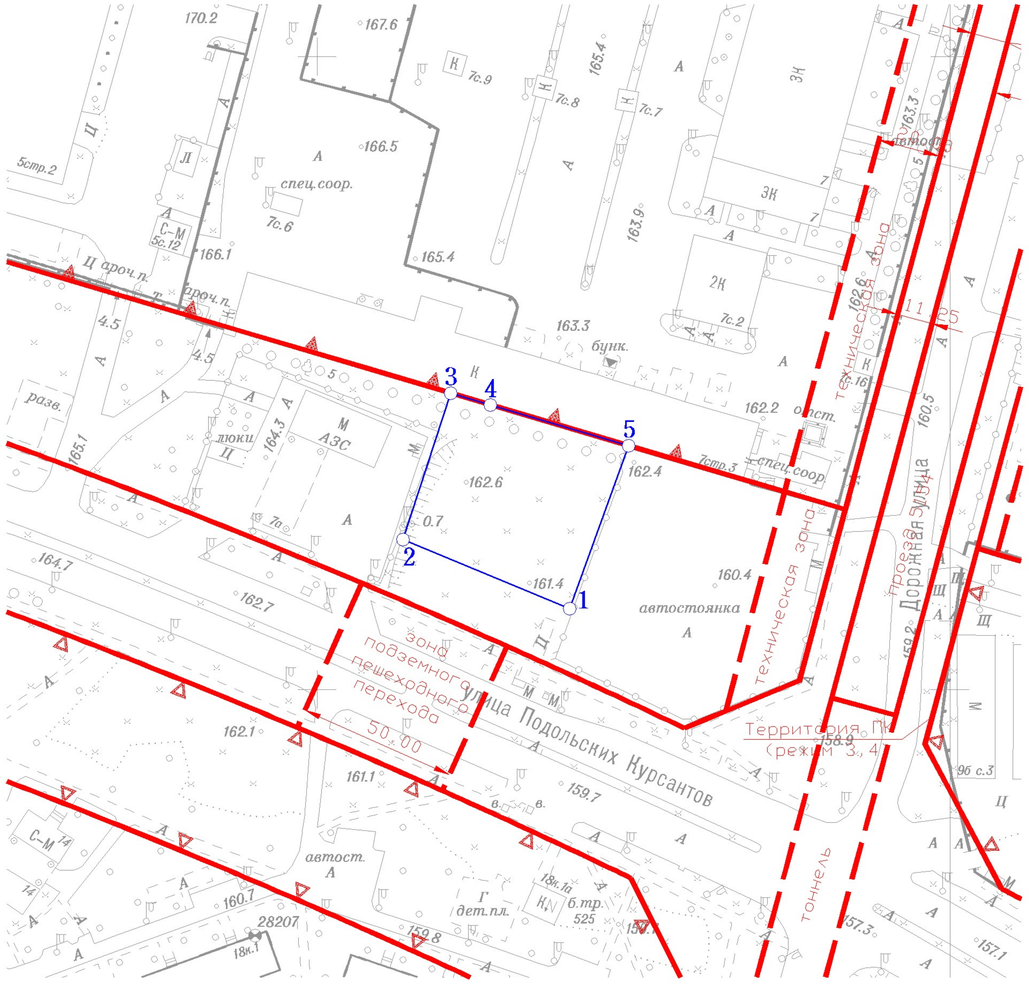

Координаты границ земельного участка

N точ.	x (м)	y (м)
1	-6574.47	7879.78
2	-6552.53	7827.16
3	-6506.33	7842.26
4	-6510.02	7854.81
5	-6522.87	7898.53

Ситуационный план

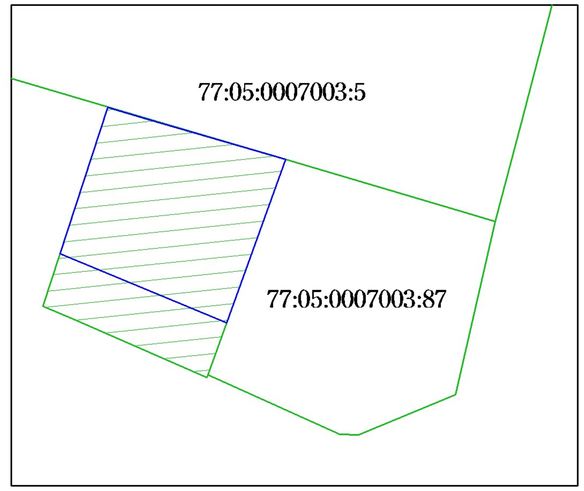

Земельный участок, поставленный на государственный кадастровый учет (кадастровый номер 77:05:0007003:95)

Условные обозначения

- Границы земельного участка
- Границы производственных зон
- Границы территорий природного комплекса Москвы, не являющихся особо охраняемыми
- Красные линии улично-дорожной сети
- Границы технической зоны
- Линии жилой застройки

Примечание:

1. Параметры разрешенного строительства, места допустимого размещения объектов капитального строительства - смотри раздел 2.
2. Указанные в настоящем ПЗУ границы земельного участка нанесены картометрическим методом и могут быть уточнены при постановке на государственный кадастровый учет.
3. Земельный участок расположен в границах промышленной зоны N 65-I, утвержденной постановлением Правительства Москвы от 24.10.2006г. N 836-ПП "О территориях промышленных зон города Москвы".

Площадь земельного участка : 0.3 га
Чертеж градостроительного плана земельного участка разработан на топографической основе, выполненной ГУП "Мосгоргеотрест".
Планшет: b0708, b0709 - 2014г.
Чертеж градостроительного плана земельного участка разработан 25.08.2014
ГБУ «Мосстройинформ»

Должность	Фамилия	Подпись	Дата	улица Подольских Курсантов, вл.7			
Директор	Диденко О.В.						
Зам.нач.упр.	Гаврилов Д.М.						
Кад. инженер	Гимаева С.Ю.			Градостроительный план земельного участка	Стадия	Лист	Листов
						1	1
				Чертеж градостроительного плана М 1:2000	ГБУ «Мосстройинформ»		