

"Капитальный ремонт каскада водоемов "Варшавские"

расположенных по адресу г.Москва, ЮАО, Варшавское шоссе, д.131/1"

ВАРШАВСКИЕ ПРУДЫ СТРОЙГЕНПЛАН М 1:500

После проведения строительно-монтажных работ нарушенное благоустройство полностью восстанавливается.

АДРЕС РАБОТ: Г.МОСКВА, ЮАО, КИРОВОГРАДСКАЯ УЛ., Д. 32
ЗАКАЗЧИК: УКРПС ГУП "Мосводосток"
ВИД СТРОИТЕЛЬСТВА: Капитальный ремонт
СУЩЕСТВУЮЩАЯ ПЛОЩАДЬ ЗЕРКАЛА: Верхний пруд F=1,3 га
Нижний пруд F=1,2 га

ПРОЕКТИРУЕМАЯ ПЛОЩАДЬ ЗЕРКАЛА: Верхний пруд F=1,4 га
Нижний пруд F=1,2 га

СУЩЕСТВУЮЩИЙ НПГ: Верхний пруд 156,36 (III-2014Г.)
Нижний пруд 156,30 (III-2014Г.)


ПРОЕКТИРУЕМЫЙ НПГ: Верхний пруд 157,50
Нижний пруд 156,50

Гидроизоляция ложа пруда: S=28000 м2

Берегоукрепление: Тип1 L=731,9 м
Тип2 L=145,6 м
Тип3 L=245,5 м

Прокладка: ДК Ø400 п.э. на песчанном основании: L=51,0 м
ДК Ø315 п.э. на песчанном основании: L=27,5 м
ДК Ø315 п.э. в стальном футляре Ø530: L=36,4 м

Восстановление газонов 0,7 га

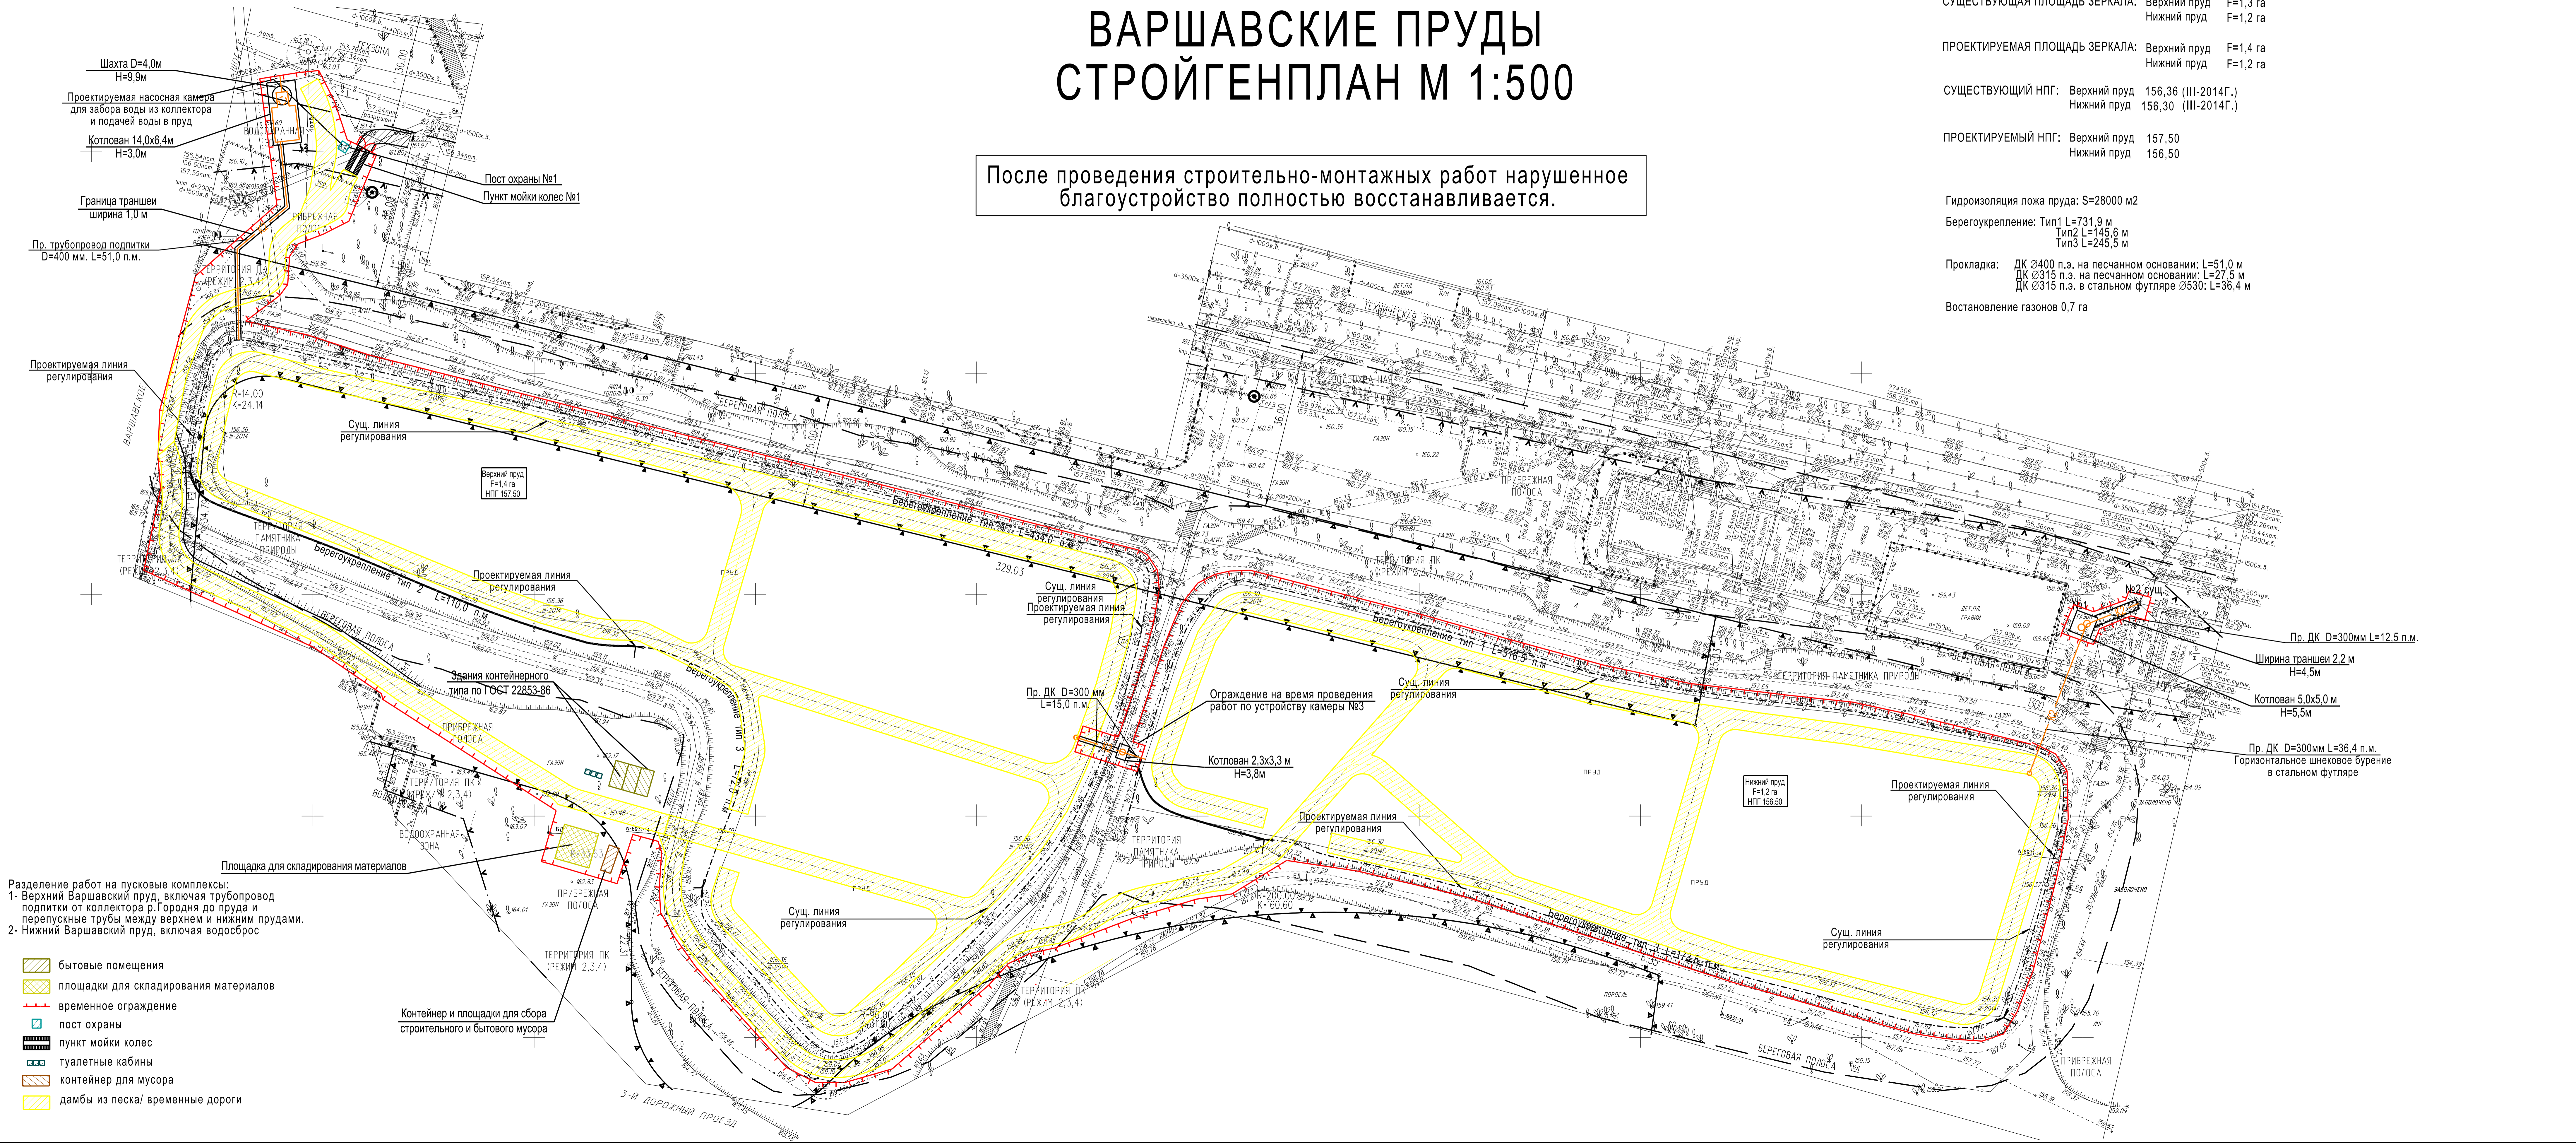

Разделение работ на пусковые комплексы:
1- Верхний Варшавский пруд, включая трубопровод подпитки от коллектора р.Городня до пруда и перепускные трубы между верхним и нижним прудами.
2- Нижний Варшавский пруд, включая водосброс

- бытовые помещения
- площадки для складирования материалов
- временное ограждение
- пост охраны
- пункт мойки колес
- туалетные кабины
- контейнер для мусора
- дамбы из песка/ временные дороги

Контейнер и площадки для сбора строительного и бытового мусора

3-й ДОРОЖНЫЙ ПРОЕЗД