2.3. Чертеж "План межевания территории"

Масштаб 1:2000
Донской район города Москвы
Лист 1 из 1

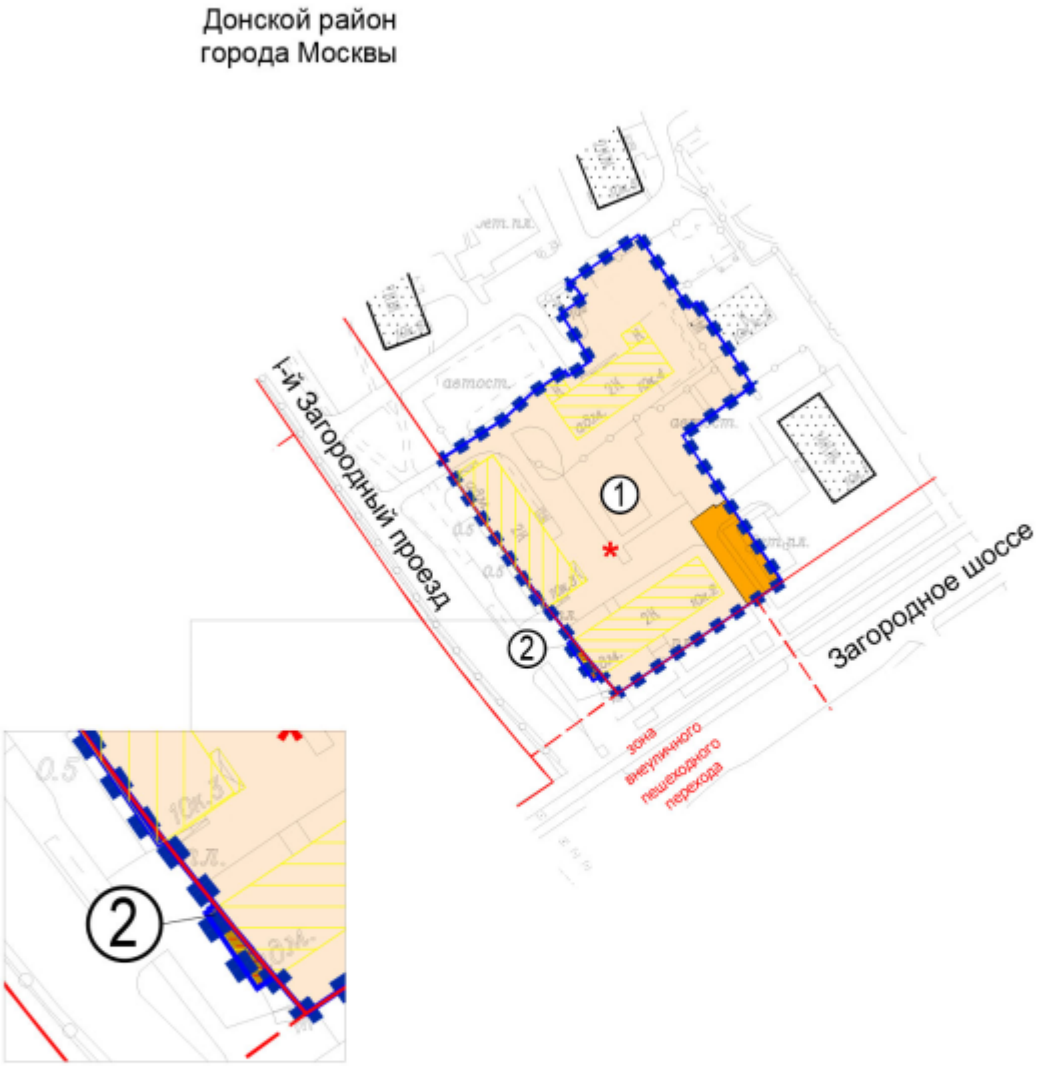

Условные обозначения:

Границы:

- подготовки проекта планировки территории и проекта межевания территории
- земельных участков

Застройка:

- существующая
- освобождение территории в установленном законом порядке

Линии градостроительного регулирования:

- красные линии улично-дорожной сети
- границы зон внеуличных пешеходных переходов

Территории земельных участков и частей земельных участков:

- жилых зданий
- общего пользования
- предлагаемый к установлению сервитут
- (1) номер земельного участка
- * использование подземного пространства

Верно:

АППАРАТ МЭРА И ПРАВИТЕЛЬСТВА МОСКВЫ
Организационно-аналитическое управление Правительства Москвы
3